


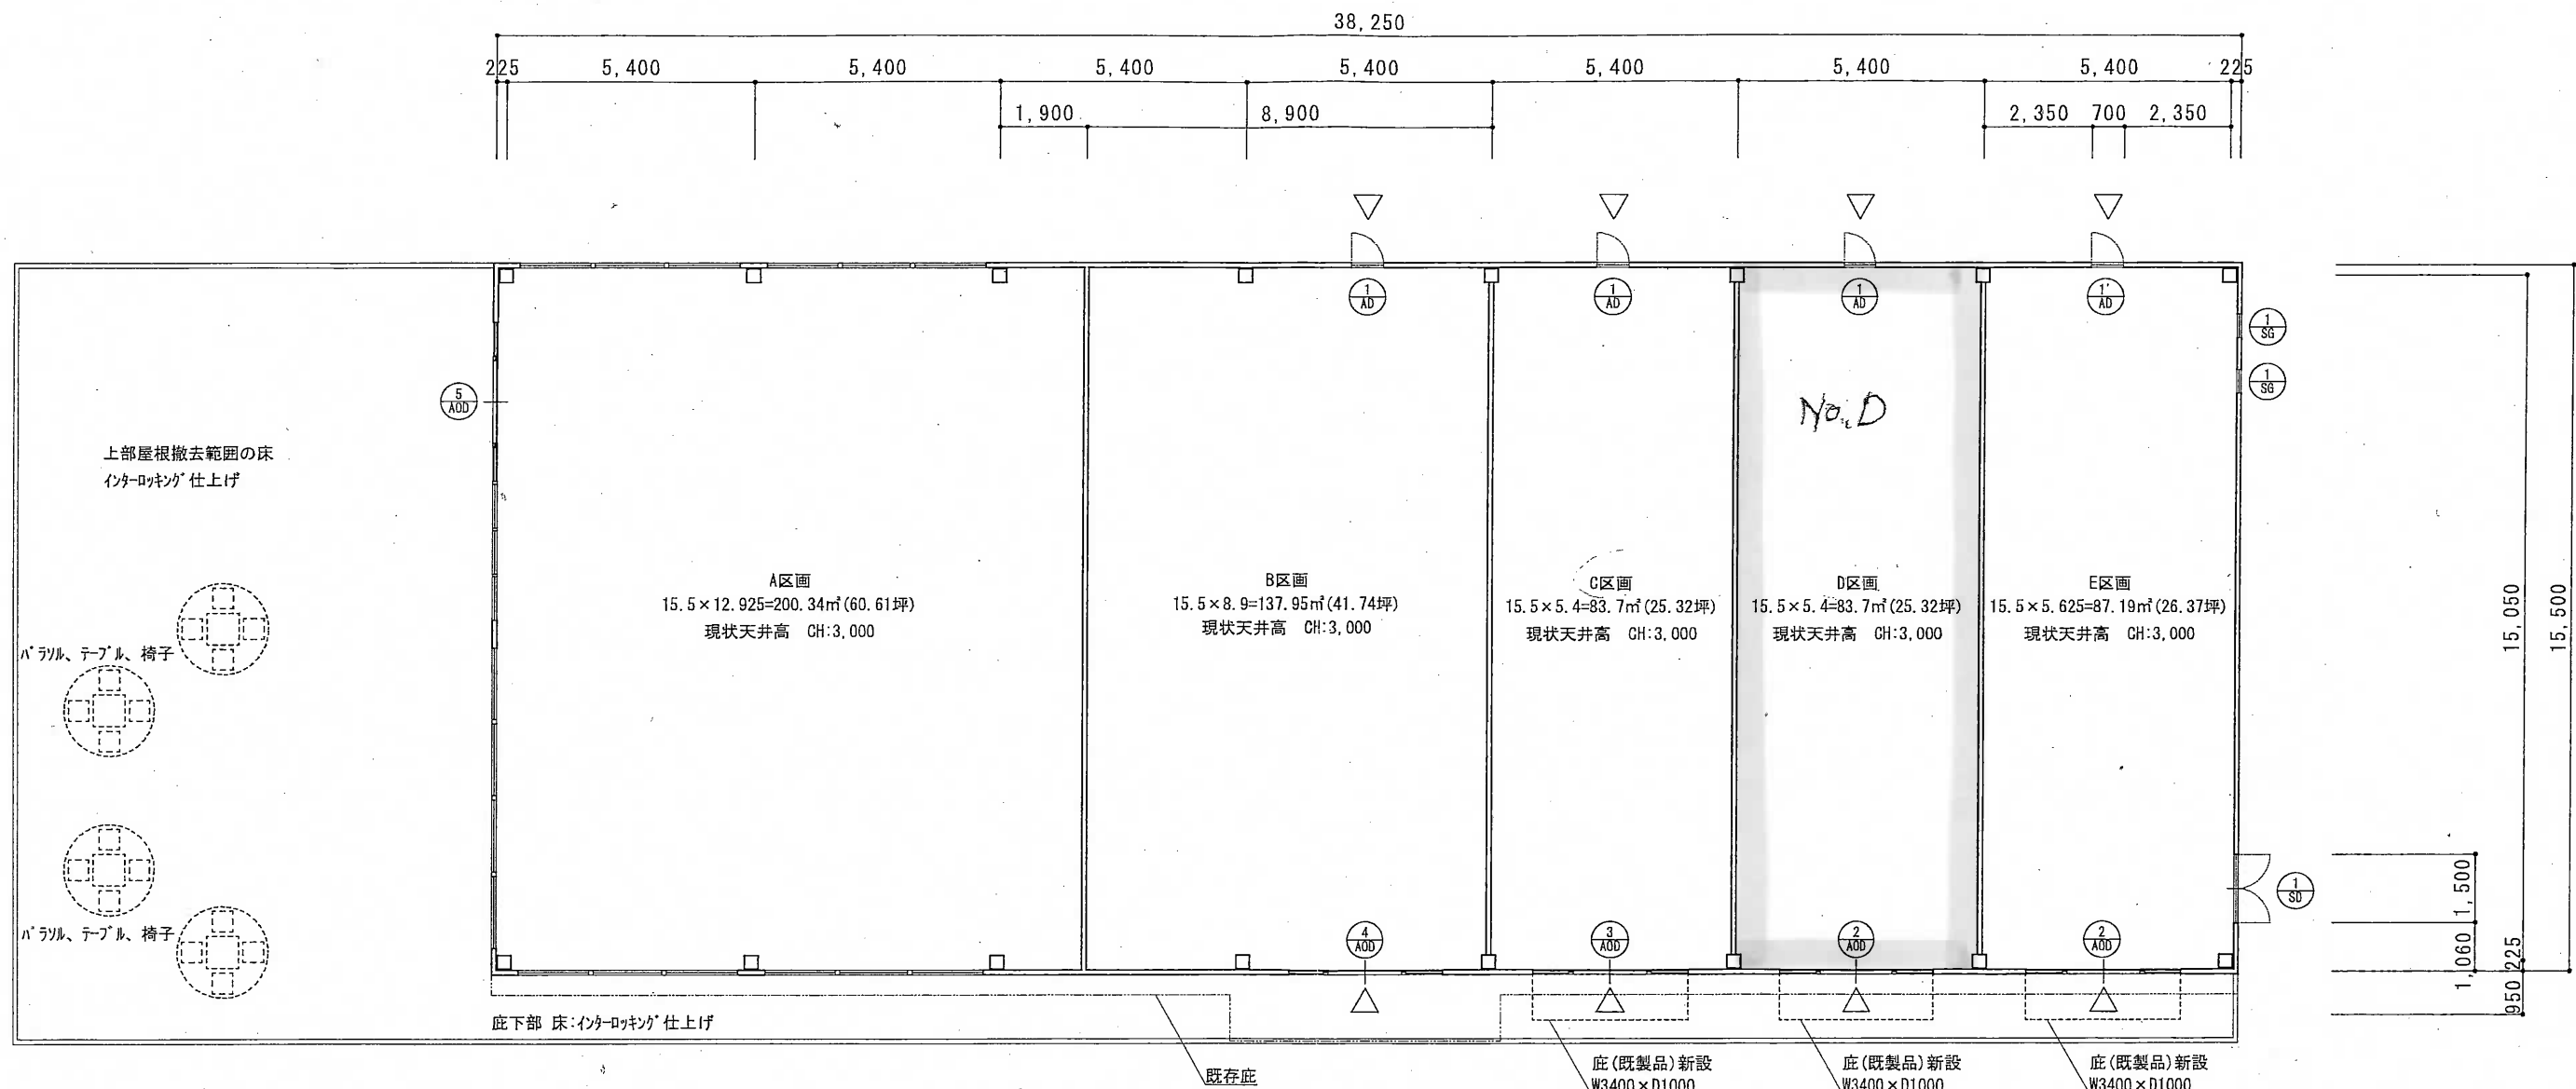

ゲンゼタウンセンター市川大門改修工事

版	改訂年月日	改訂内容	承認

株式会社 早野組
〒400-0807 山梨県甲府市東光寺一丁目4-10
TEL. 055(235)1111

DRAWN CHECKED

東テナント 平面図(改修)
SCALE 1:100

DATE

A — 13