


各階平面図


106470

建物図面
各階平面図


家屋番号	1385-4
建物の所在	市川三郷町 西八代郡市川大門町字宿尻 1385-4 1385-5 1385-7

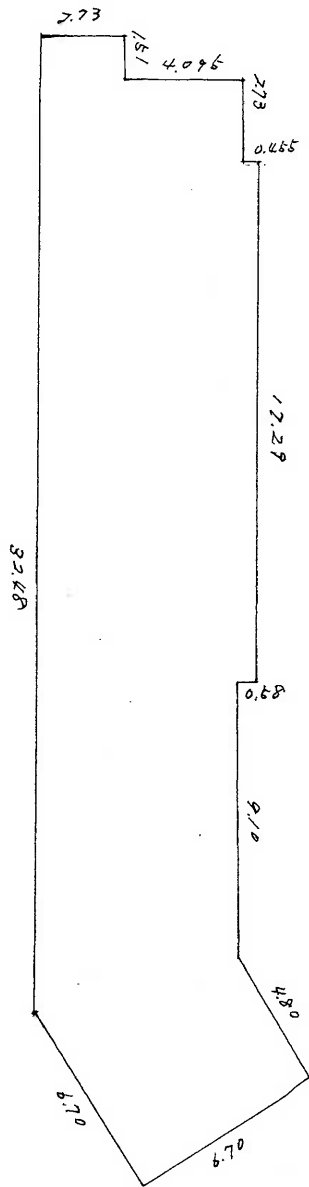

2.73	X	1.51	=	4.1223
4.096	X	2.73	=	11.18225
2.73	X	12.29	=	33.5517
6.70	X	9.10	=	60.9700
6.70	X	1.85 ÷ 2	=	6.1975
6.70	X	1.90 ÷ 2	=	6.3650
6.70	X	4.80	=	32.1600
計				254.31825
床面積				254.31 ^{m²}

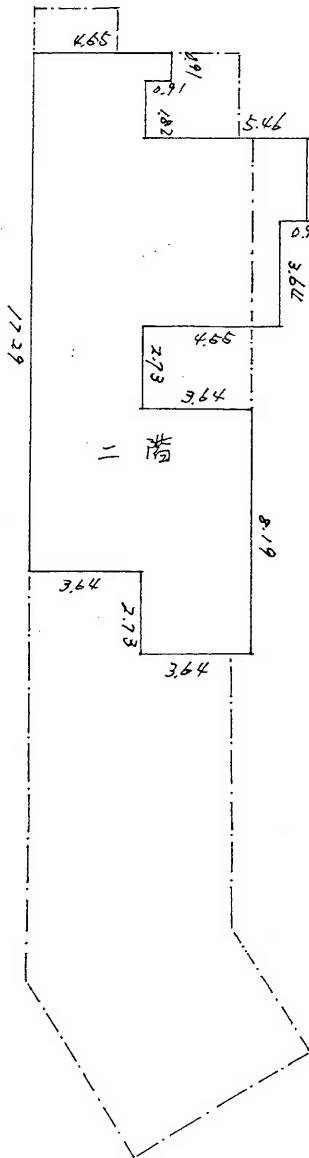

4.65	X	0.91	=	4.2405
3.64	X	1.82	=	6.6248
9.10	X	2.73	=	24.8430
8.19	X	3.64	=	29.8116
3.64	X	2.73	=	9.9372
2.73	X	5.46	=	14.9058
3.64	X	2.73	=	9.9372
計				125.0431
床面積				125.04 ^{m²}

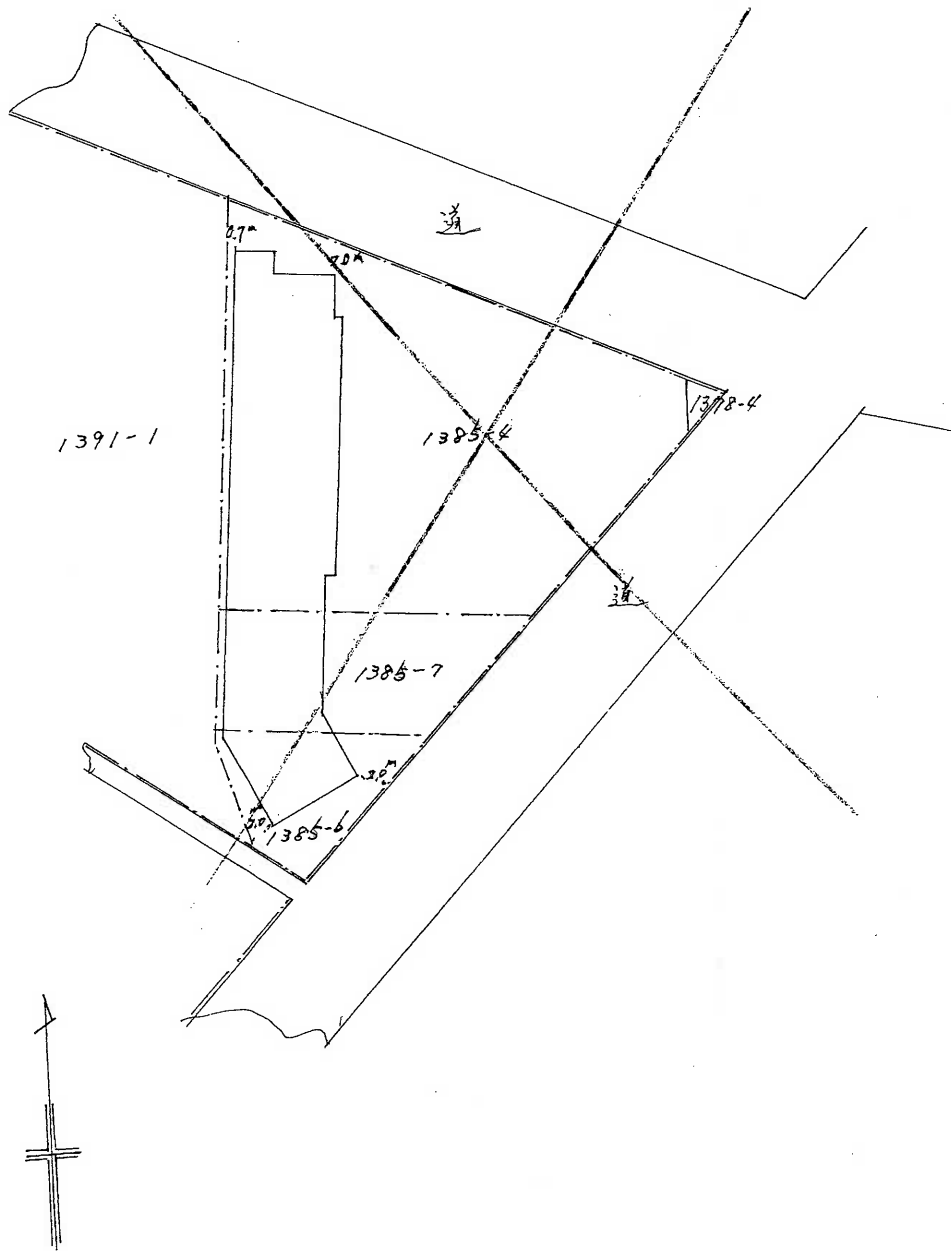

作製者	西八代郡市川大門町250番地 土地調査士 相沢利治(昭和59年2月28日作製)	縮尺	1/250
-----	--	----	-------

申請人	川口只繁 川口隆輝	縮尺	1/500
-----	-----------	----	-------

昭和59年2月8日登記


各階平面図

106471

建物図面
各階平面図

家屋番号	1385-4
建物の所在	市川三郷町 西八代郡市川大門町字宿尻1385番地4

平成
13
年
10
月
4
日
登
記

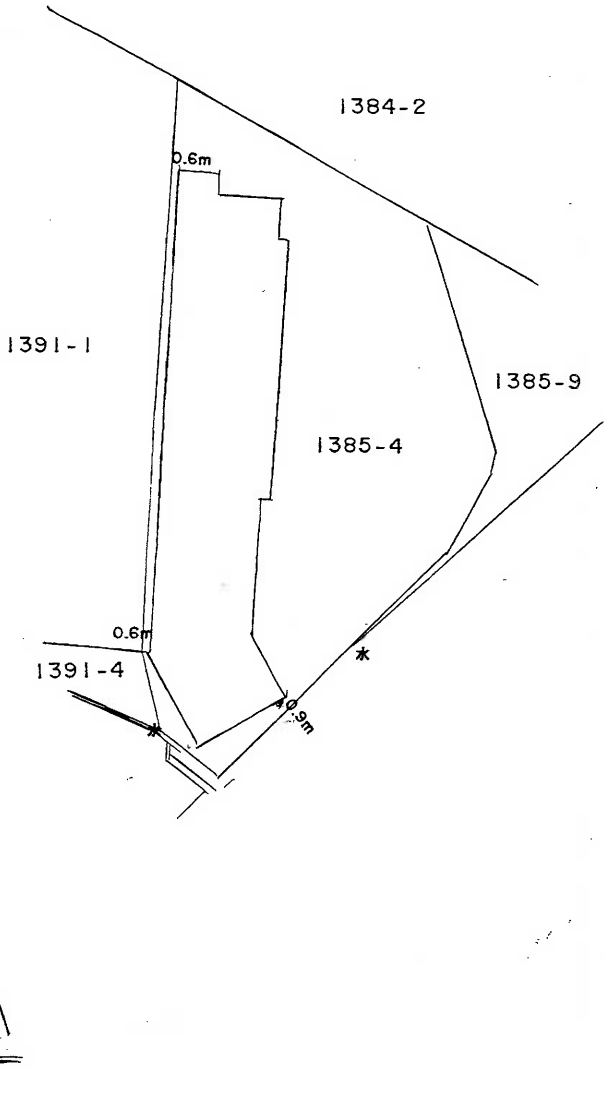

(日調連12)

(長源納)

作製者	西八代郡市川大門町250番地 土地家屋調査士 相沢利治 (平成13年10月1日作製)	縮尺	1/	申請人	川口隆輝 (印)	縮尺	1/500
-----	---	----	----	-----	----------	----	-------