
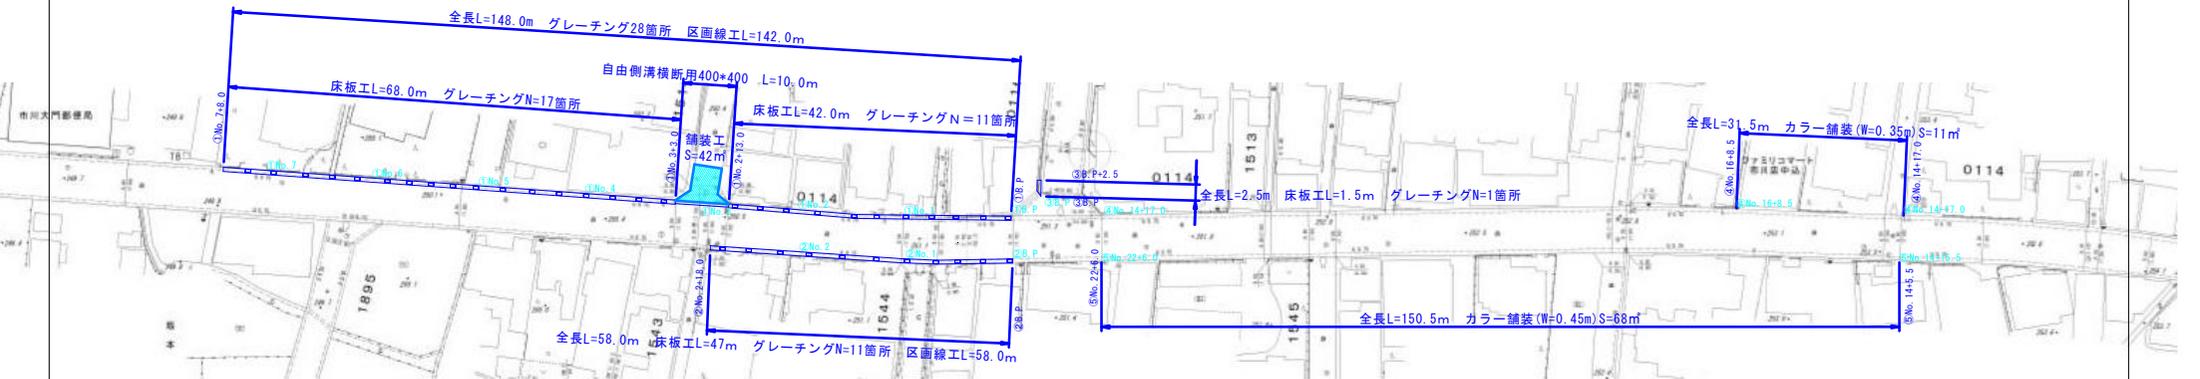


# 計画平面図 S=1:1000

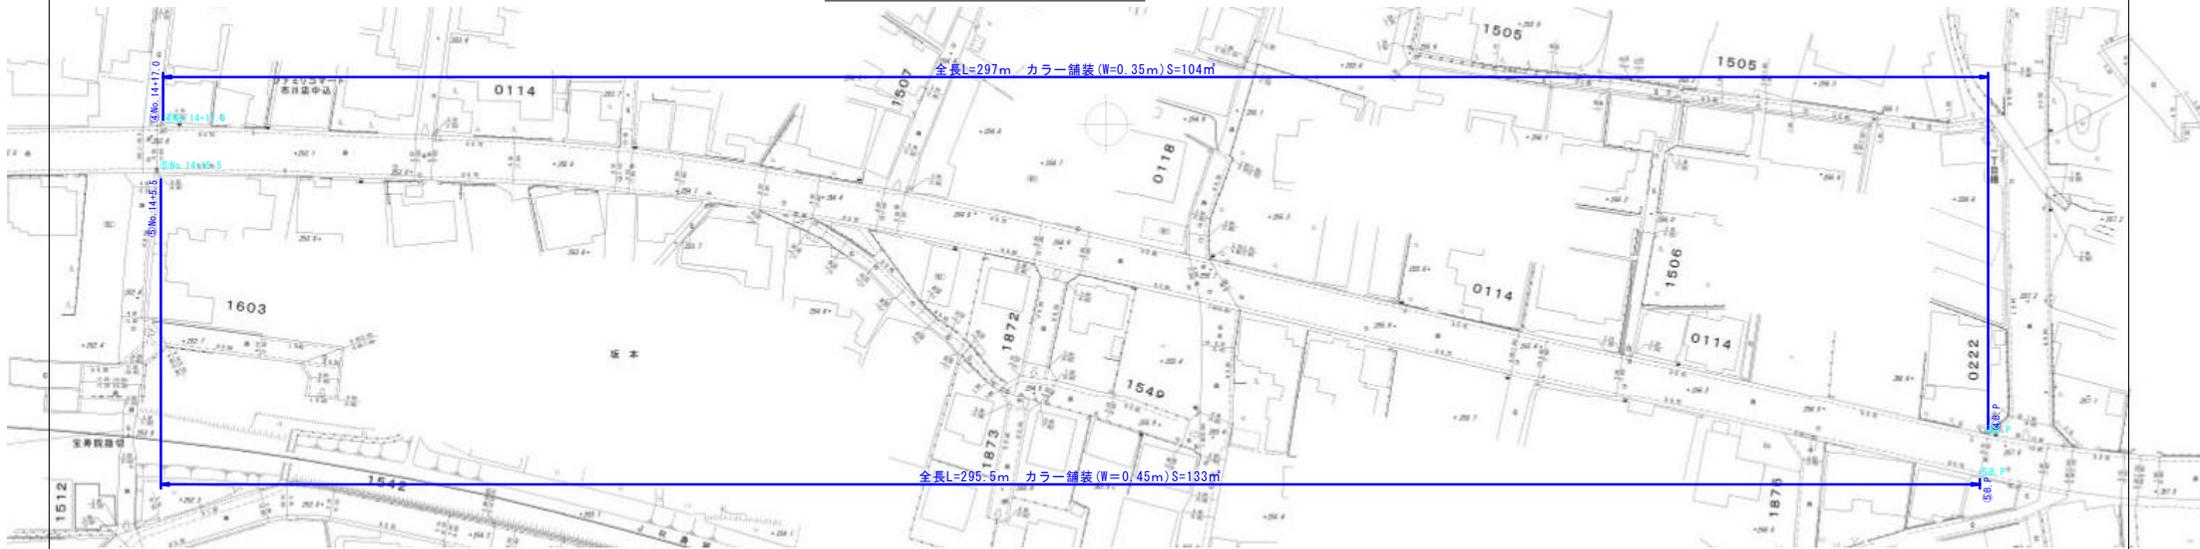

西八代郡市川三郷町市川大門地内

工事名	R7町道南通り線側溝改修工事		
図面名	計画平面図		
作成年月日	令和7年5月		
縮尺	図示	図面番号	1/2
事業者名	市川三郷町		

※割付は監督員との現場立会いにて決定する。