


構造図

S=1:20

自由勾配側溝（横断用・400×400）

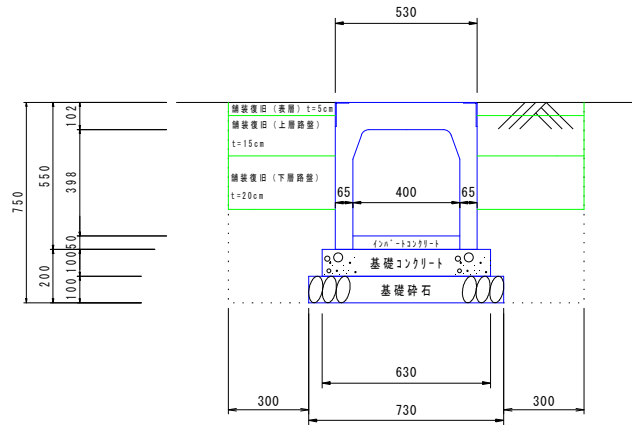


材料表 10m 当り

名称	規格・寸法	単位	数量	摘要
基礎コンクリート	18-8-25	m ³	0.63	
基礎型枠		m ²	2.00	
基礎砕石	RC-40	m ³	7.30	t=10.0cm
インハートコンクリート	18-8-25	m ³	0.20	t=5.0cm
自由勾配側溝 (「ナレ・チンナ」付)	横断用 B=400 H=400	個	5.00	L=2.0m w=447kg 「レ・チンナ」 L=1.0m w=45kg
床 盤		m ³	5.6	
埋 戻 し		m ³	2.8	2.5/0.9=4.0
基 面 整 正		m ²	7.30	
既設水路取壊し		m ³	2.49	
舗装取壊し		m ²	10	
舗 装 復 旧	再生密粒度	m ²	10	
上 層 路 盤	M30	m ²	10	t=15.0cm
下 層 路 盤	RC-40	m ²	10	t=20.0cm

床版配筋図

S=1:20


断面図

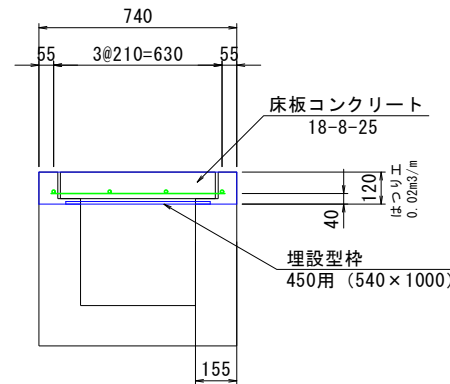

材料表 10m 当り

名称	規格・寸法	単位	数量	摘要
コンクリート	18-8-25	m ³	0.90	
鉄筋	D13 SD345	t	0.09	
埋設型枠		m ²	5.4	
コンクリートはつり	3 ≤ t ≤ 6cm	m ²	4.2	はつり厚6cmまでので2層分計上する (0.155×0.055)×2=0.42

平面図

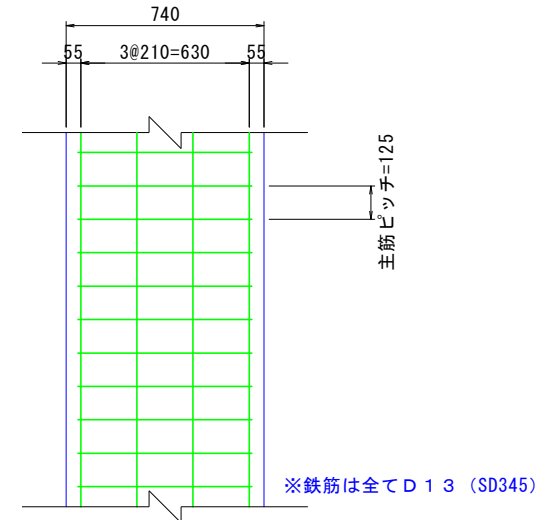

西八代郡市川三郷町市川大門地内

工事名	R7町道南通り線側溝改修工事		
図面名	構造図 配筋図		
作成年月日	令和7年5月		
縮尺	S=1:20	図面番号	2 / 2
事業者名	市 川 三 郷 町		