


記入例

配置図

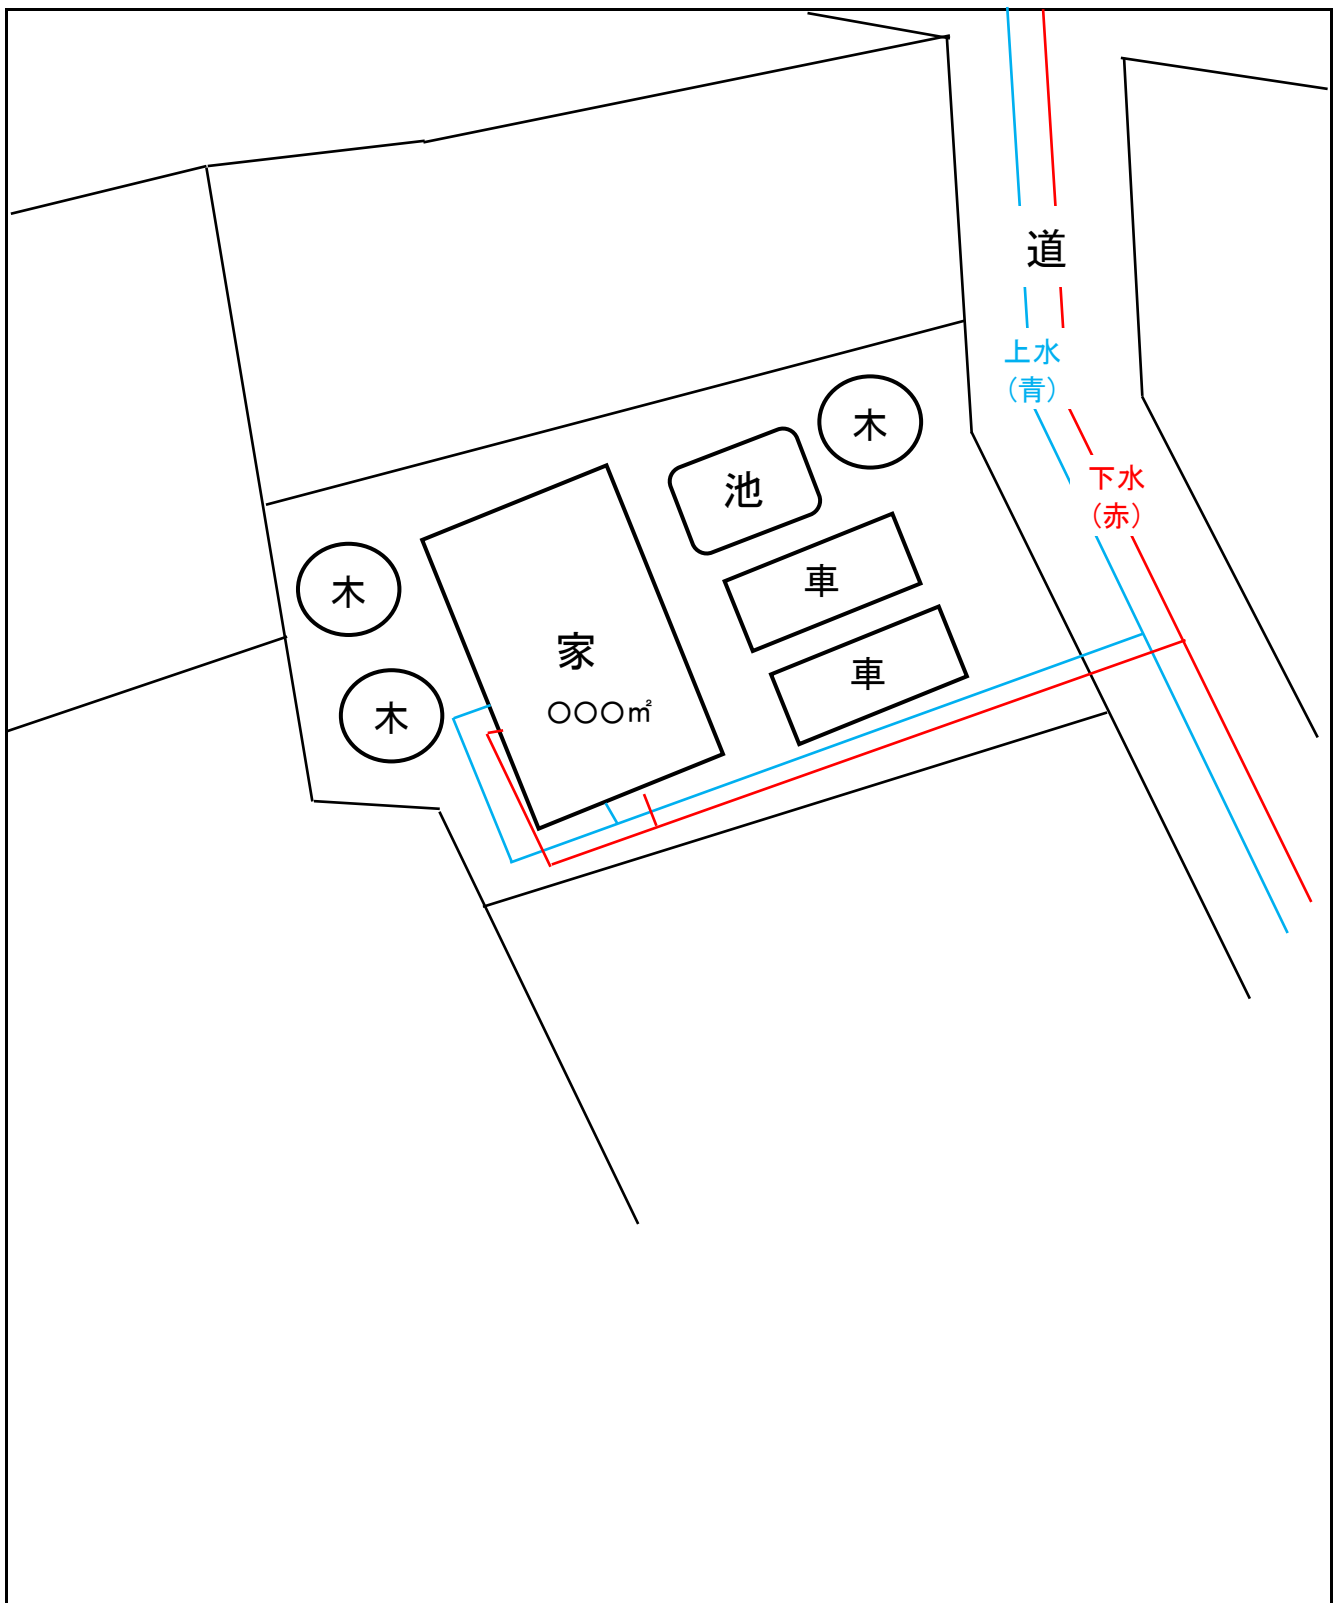

※ 事業予定物件の配置がわかる図を記載すること。(物件、駐車場等の建床等の面積を記入)
法務局公図(原本)のコピーへ記載に代えてもよい。(原本に記載しないこと。)