


**市川三郷町みはらしの丘・みたまの湯
官民連携導入可能性調査に係る民間事業者意向調査
施設配置図・平面図等**

令和8年9月
市川三郷町役場 産業振興課観光係


※留意事項

- ・本資料は、民間事業者意向調査のための参考資料として、みたまの湯に関する主要な図面資料（施設配置図・平面図等）を掲載しているものです。
- ・詳細な図面の閲覧を希望される場合は、実施要領に記載の問い合わせ先（当町産業振興課）までご連絡ください。

●配置図

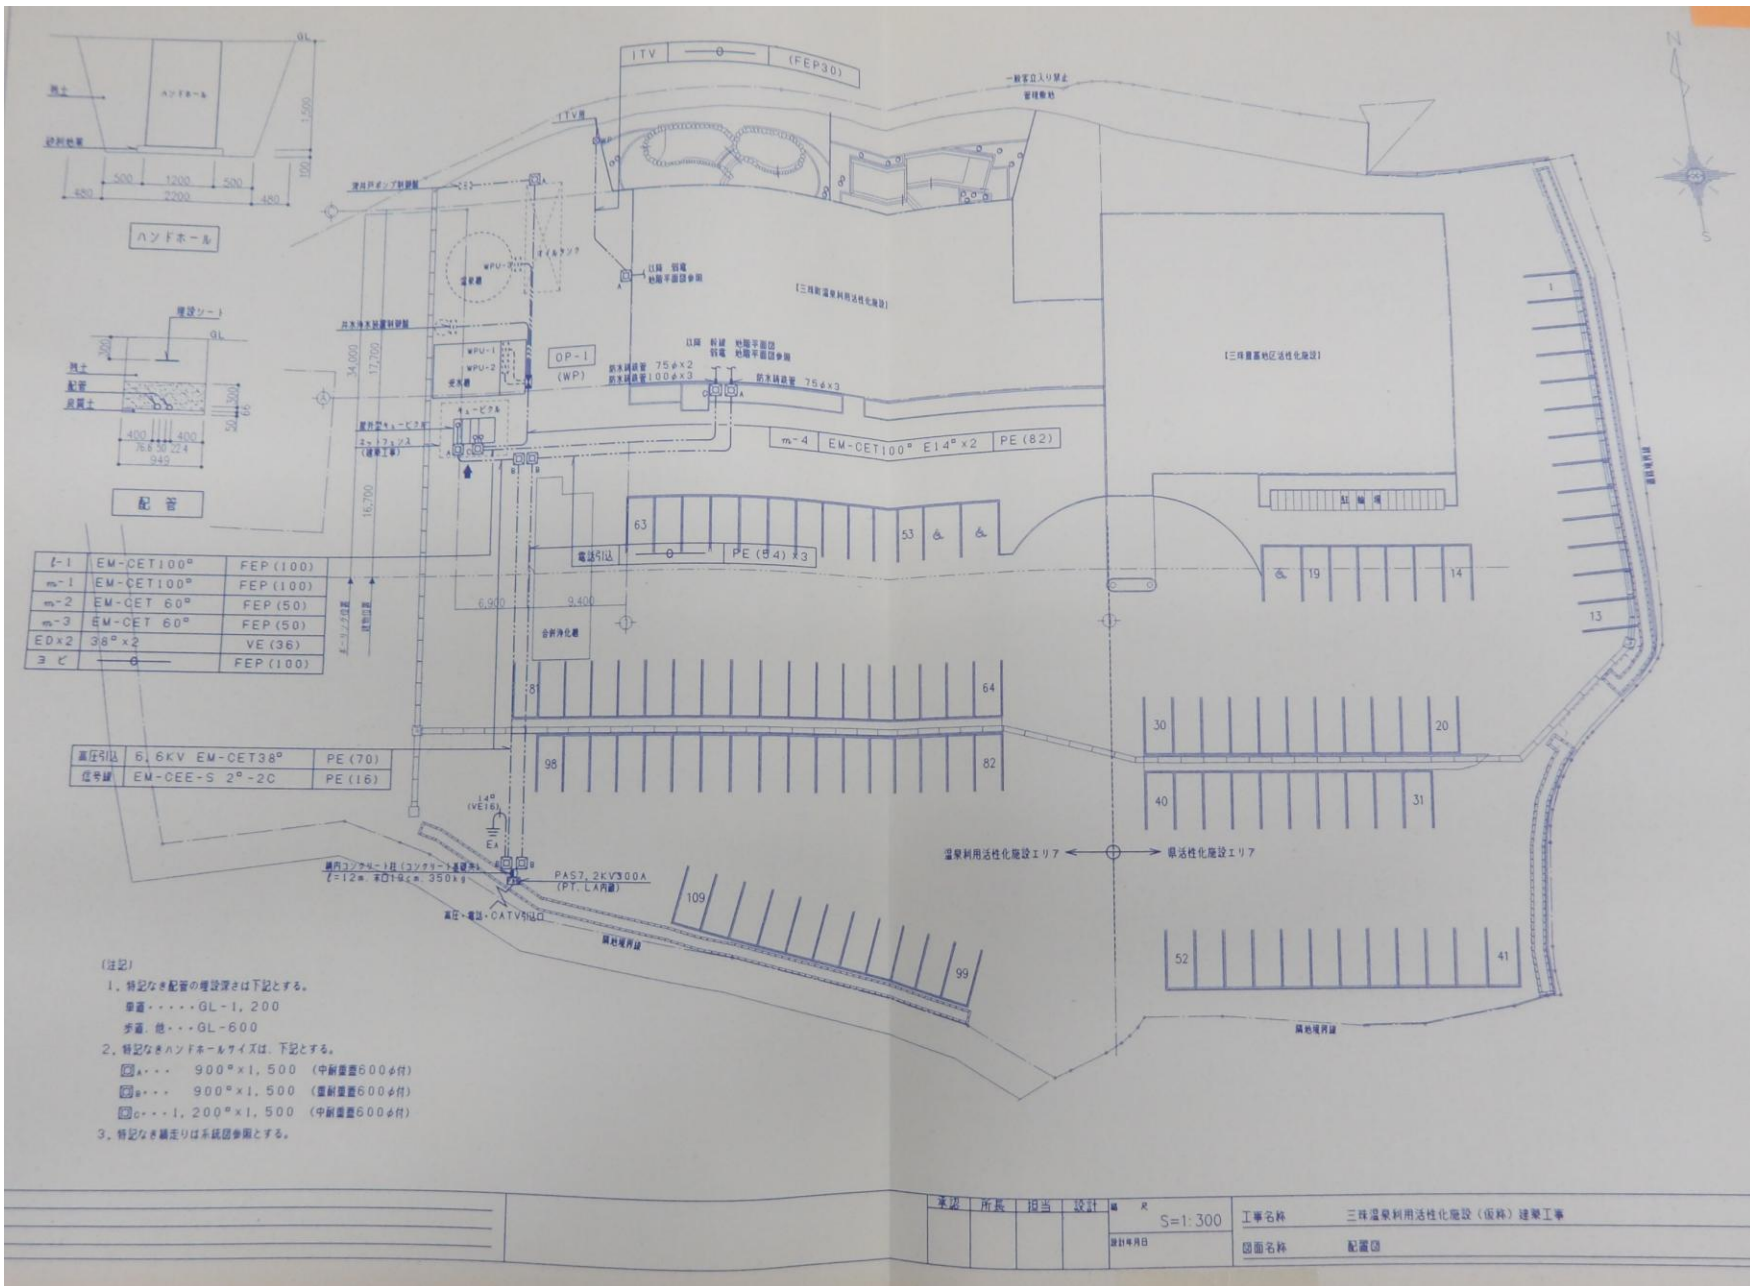


● 1階平面図

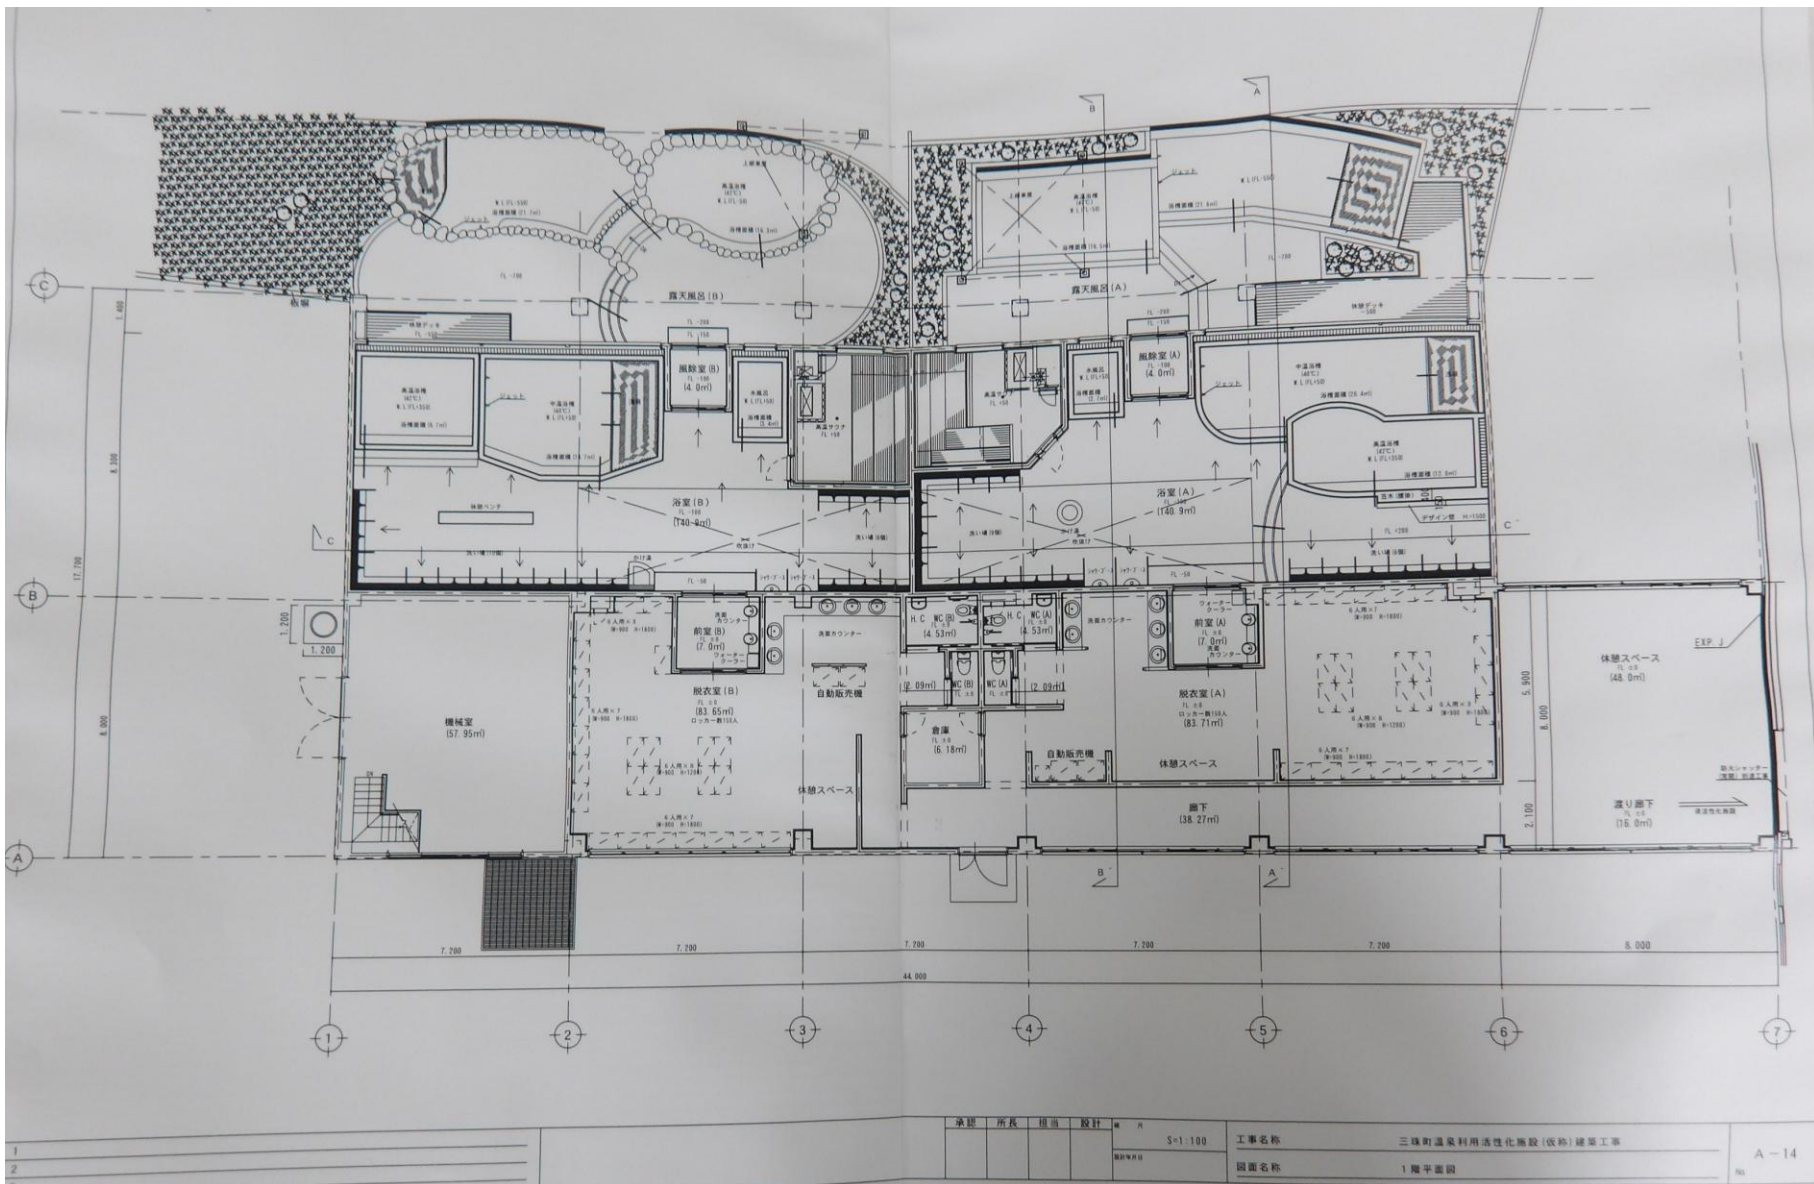

		承認		所長		担当		設計		A		工事名称		三珠町温泉利用活性化施設(仮称)建築工事		A-14	
										S=1:100		図面名称		1 概平面図			
1																	
2																	


●立面图

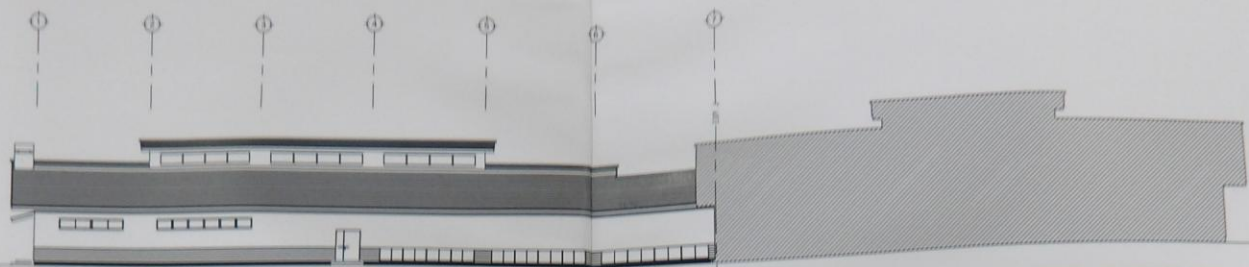


南侧立面图 1/200



北侧立面图 1/200

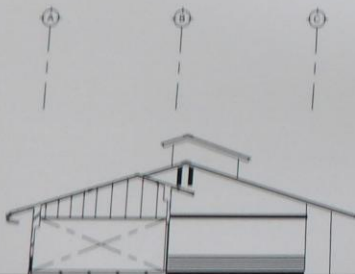

东侧立面图 1/200

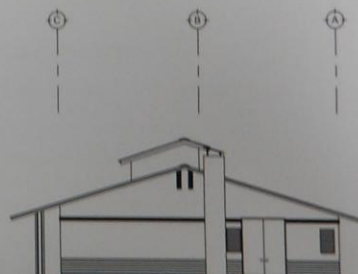


西侧立面图 1/200


建筑性化概貌示意图

承建	所具	出图	设计	比例	工程名称	三珠村通風材料用透性化機殼(改裝) 建築工程	A-17
				1:1 200	圖名	立面圖	No.


●断面図

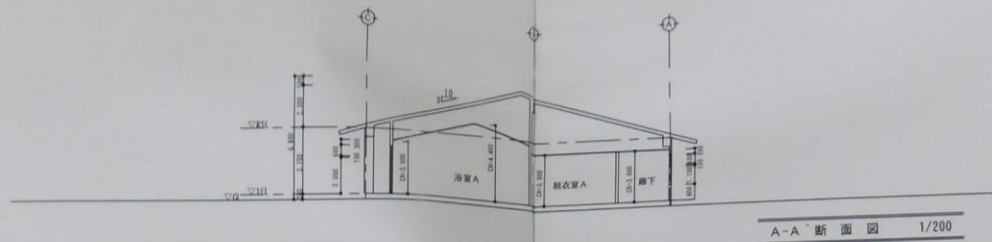

A-A 断面図 1/200

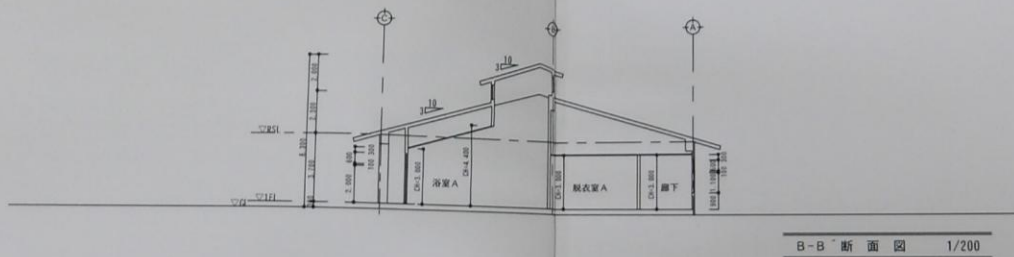

B-B 断面図 1/200

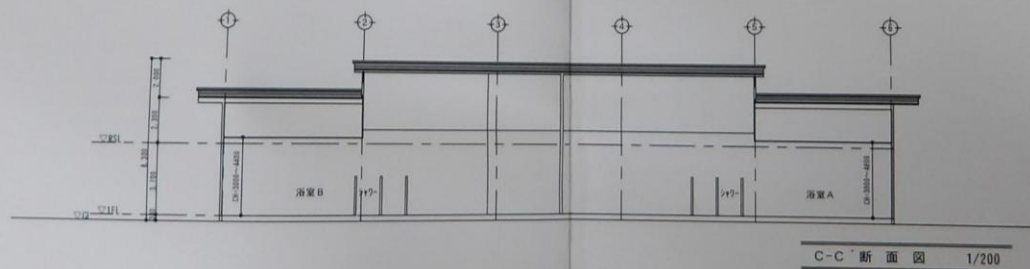

C-C 断面図 1/200

承認	所長	担当	設計	図 尺	工事名称
				S=1/200	三條町温泉利用活性化施設（仮称）建築工事
				000000	図面名称
					断面図