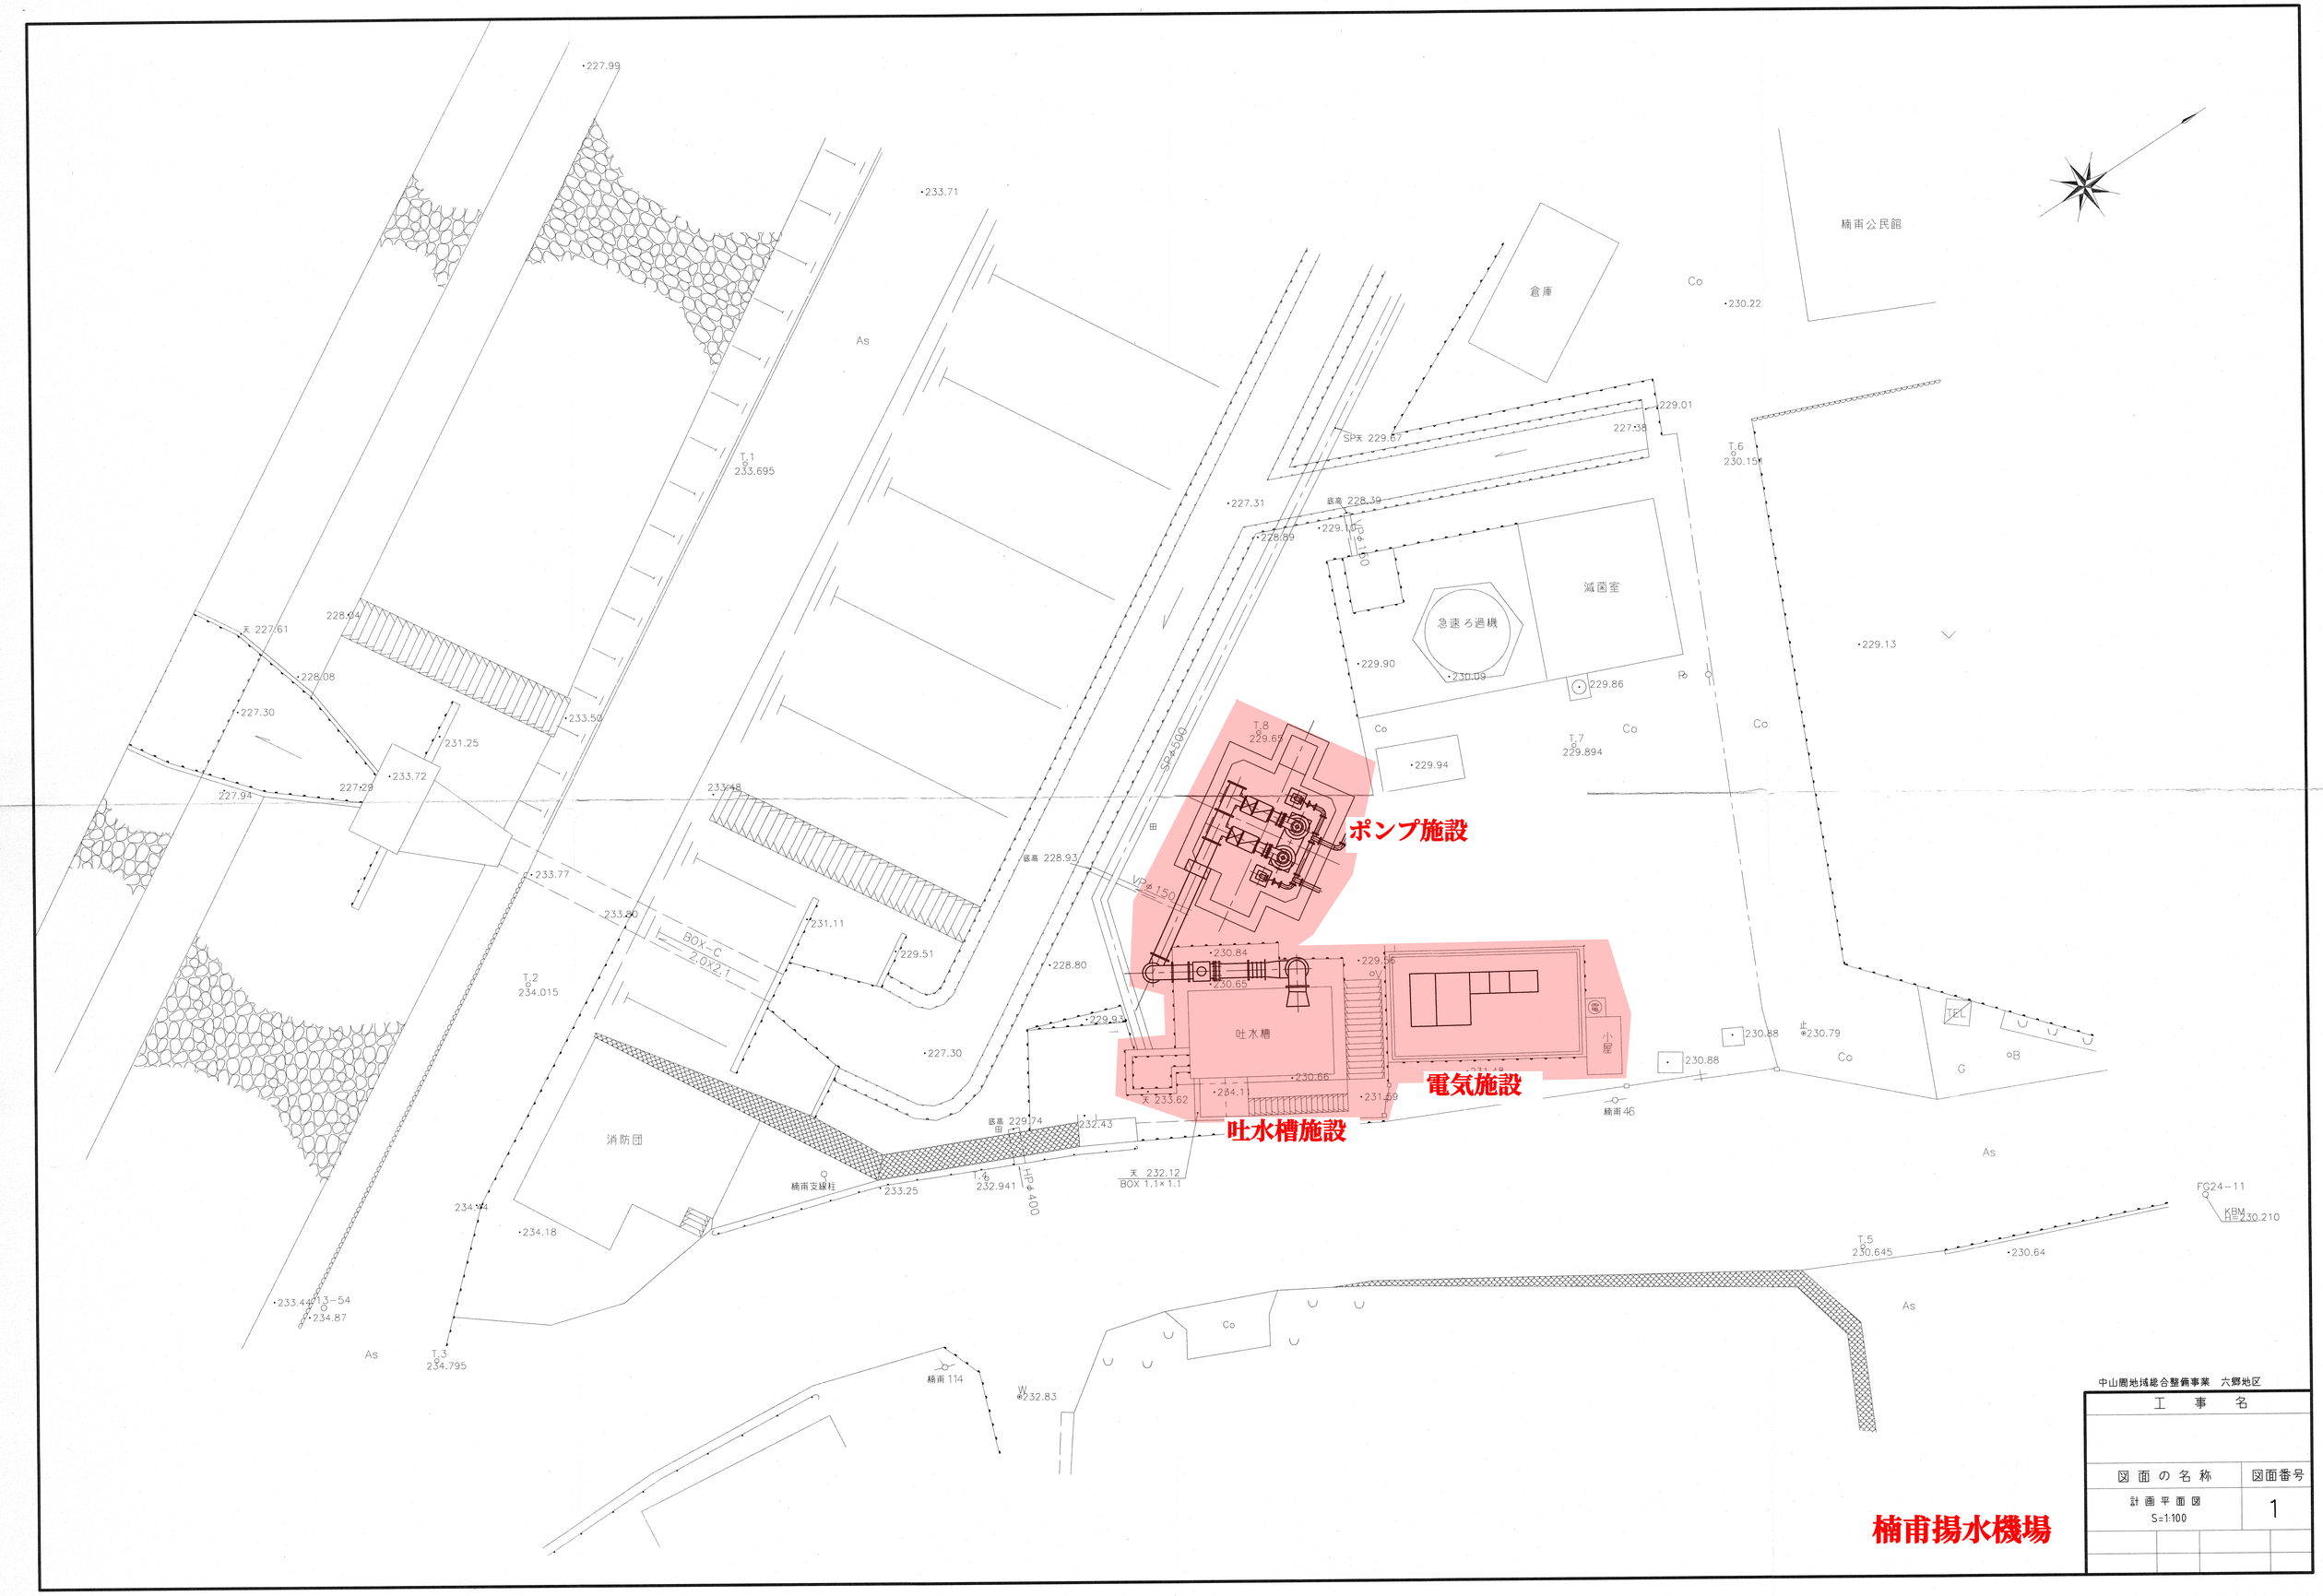
楠甫公民館
倉庫
減菌室
急速ろ過機
ポンプ施設
電気施設
吐水槽施設
吐水槽
小屋
消防団
楠甫揚水機場
SPφ500
VPφ150
BOX-C
2.0X2.1
BOX 1.1×1.1
HPφ400
T.1 233.695
T.2 234.015
T.3 234.795
T.4 232.941
T.5 230.645
T.6 230.151
T.7 229.894
T.8 229.65
T.3-54 234.87
FG24-11
KBM 230.210
楠甫支線柱
楠甫114
楠甫46
As
Co
G
TEL
中山間地域総合整備事業　六郷地区
工　事　名
図面の名称
計画平面図
S=1:100
図面番号
1