




桶門側面圖 $S=1=50$

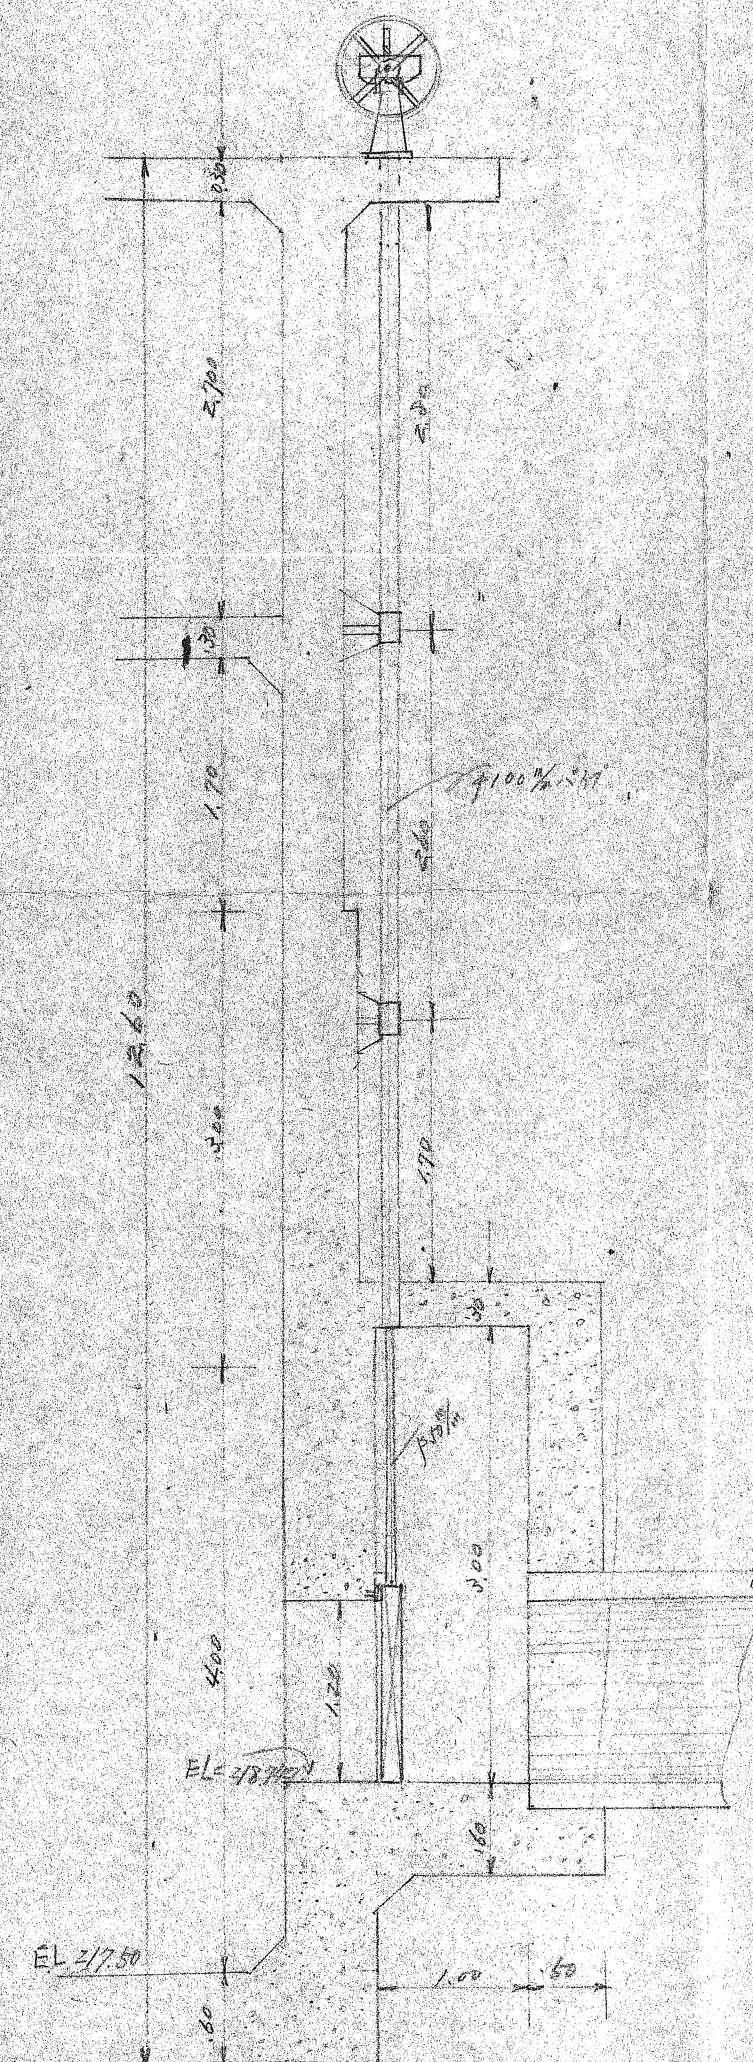

桶门正面图

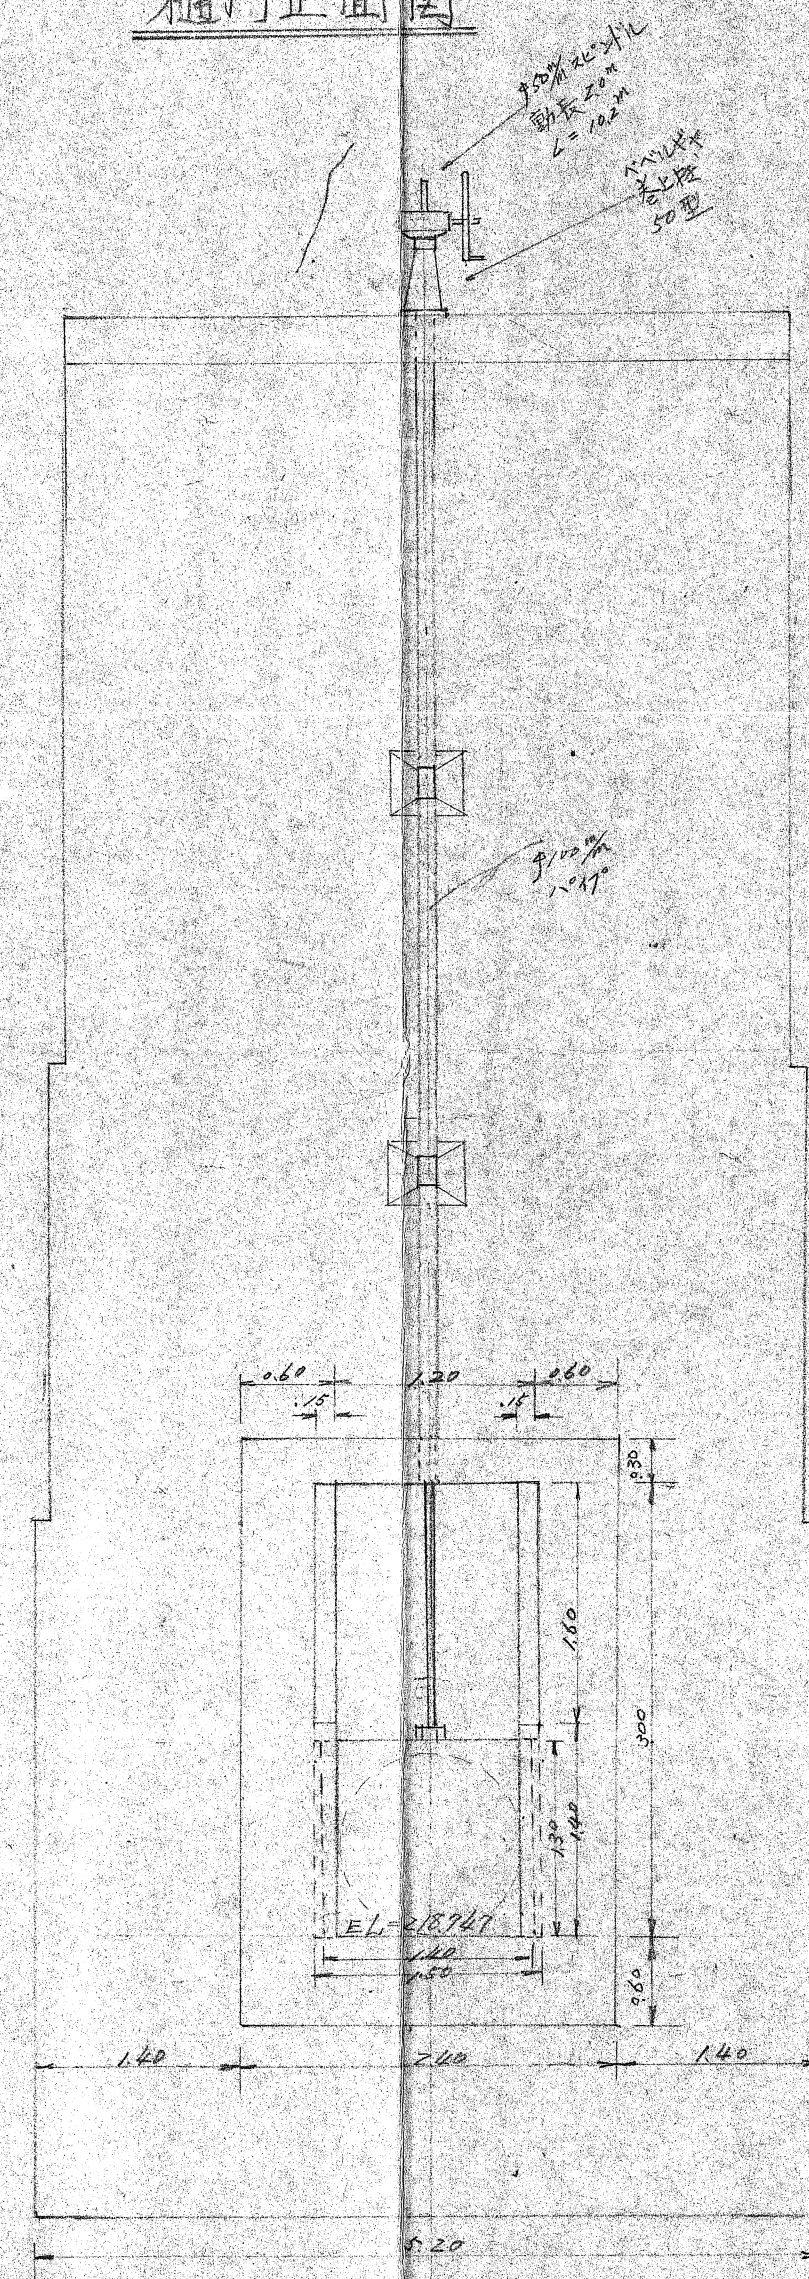

桶内構造図 S-1-20

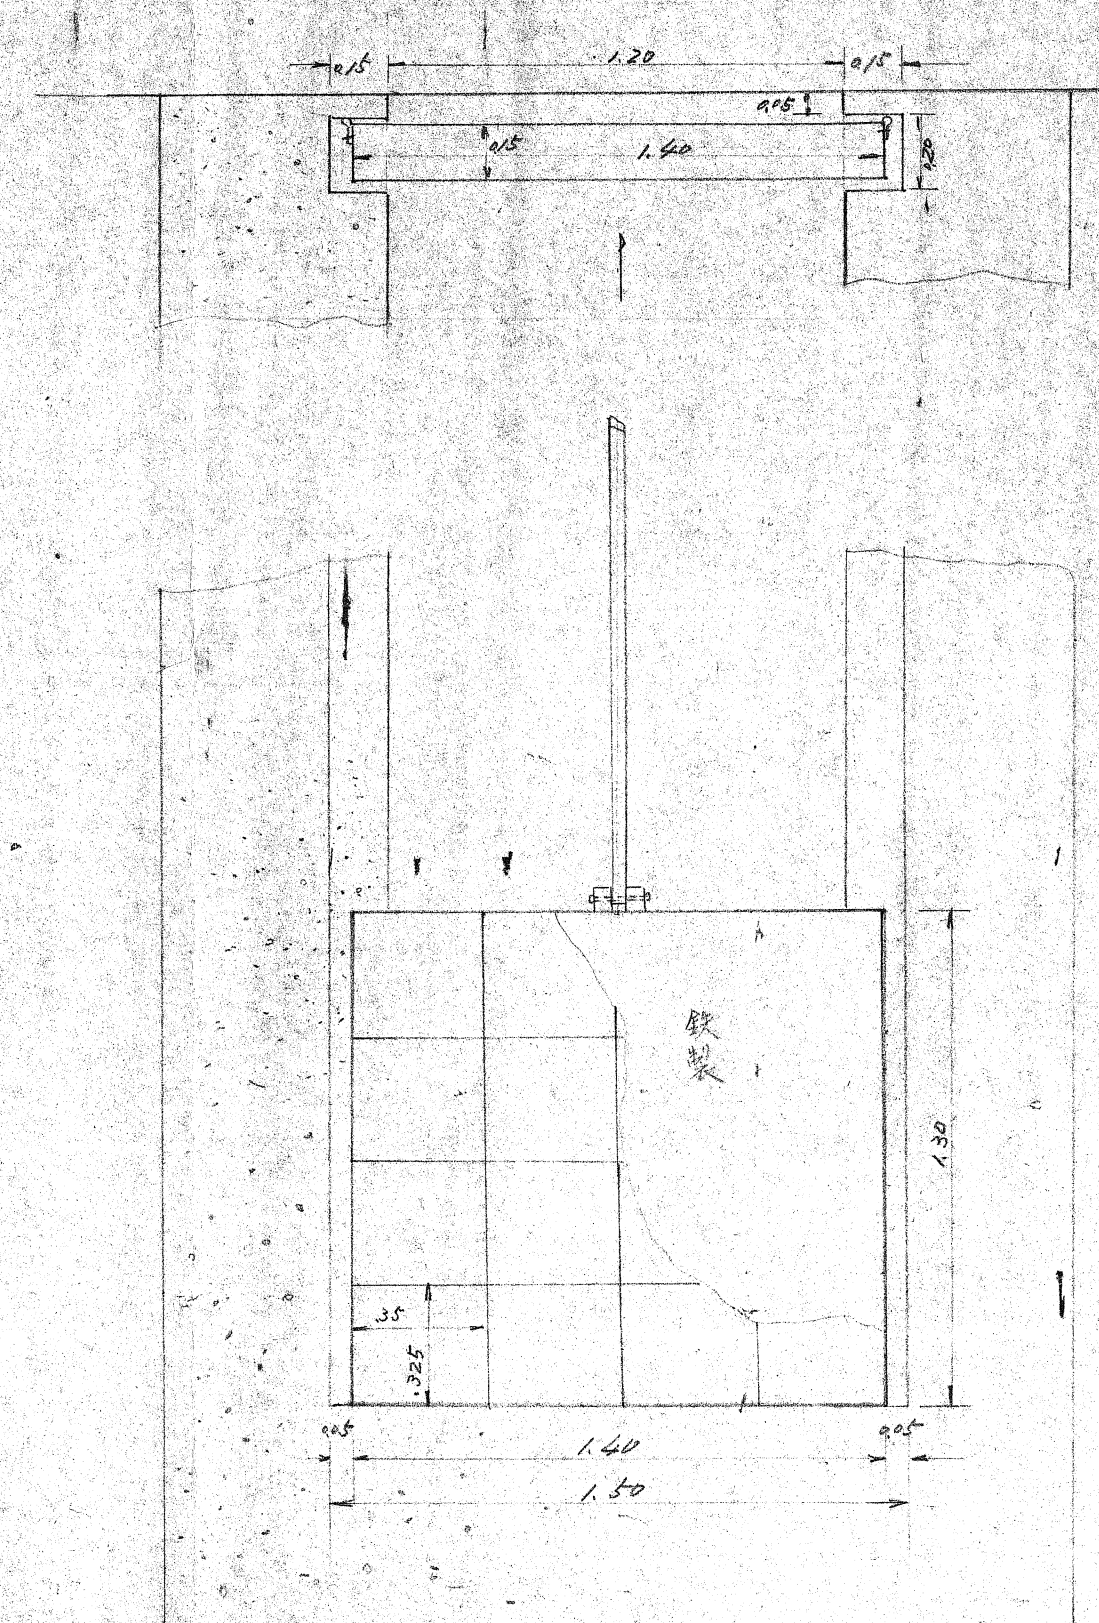

図面の名称	図面番号
樋門構造図	9
測量	昭和 年 月 日終了
設計	
製原図	
図複写	