


大塚揚水機場 平面図

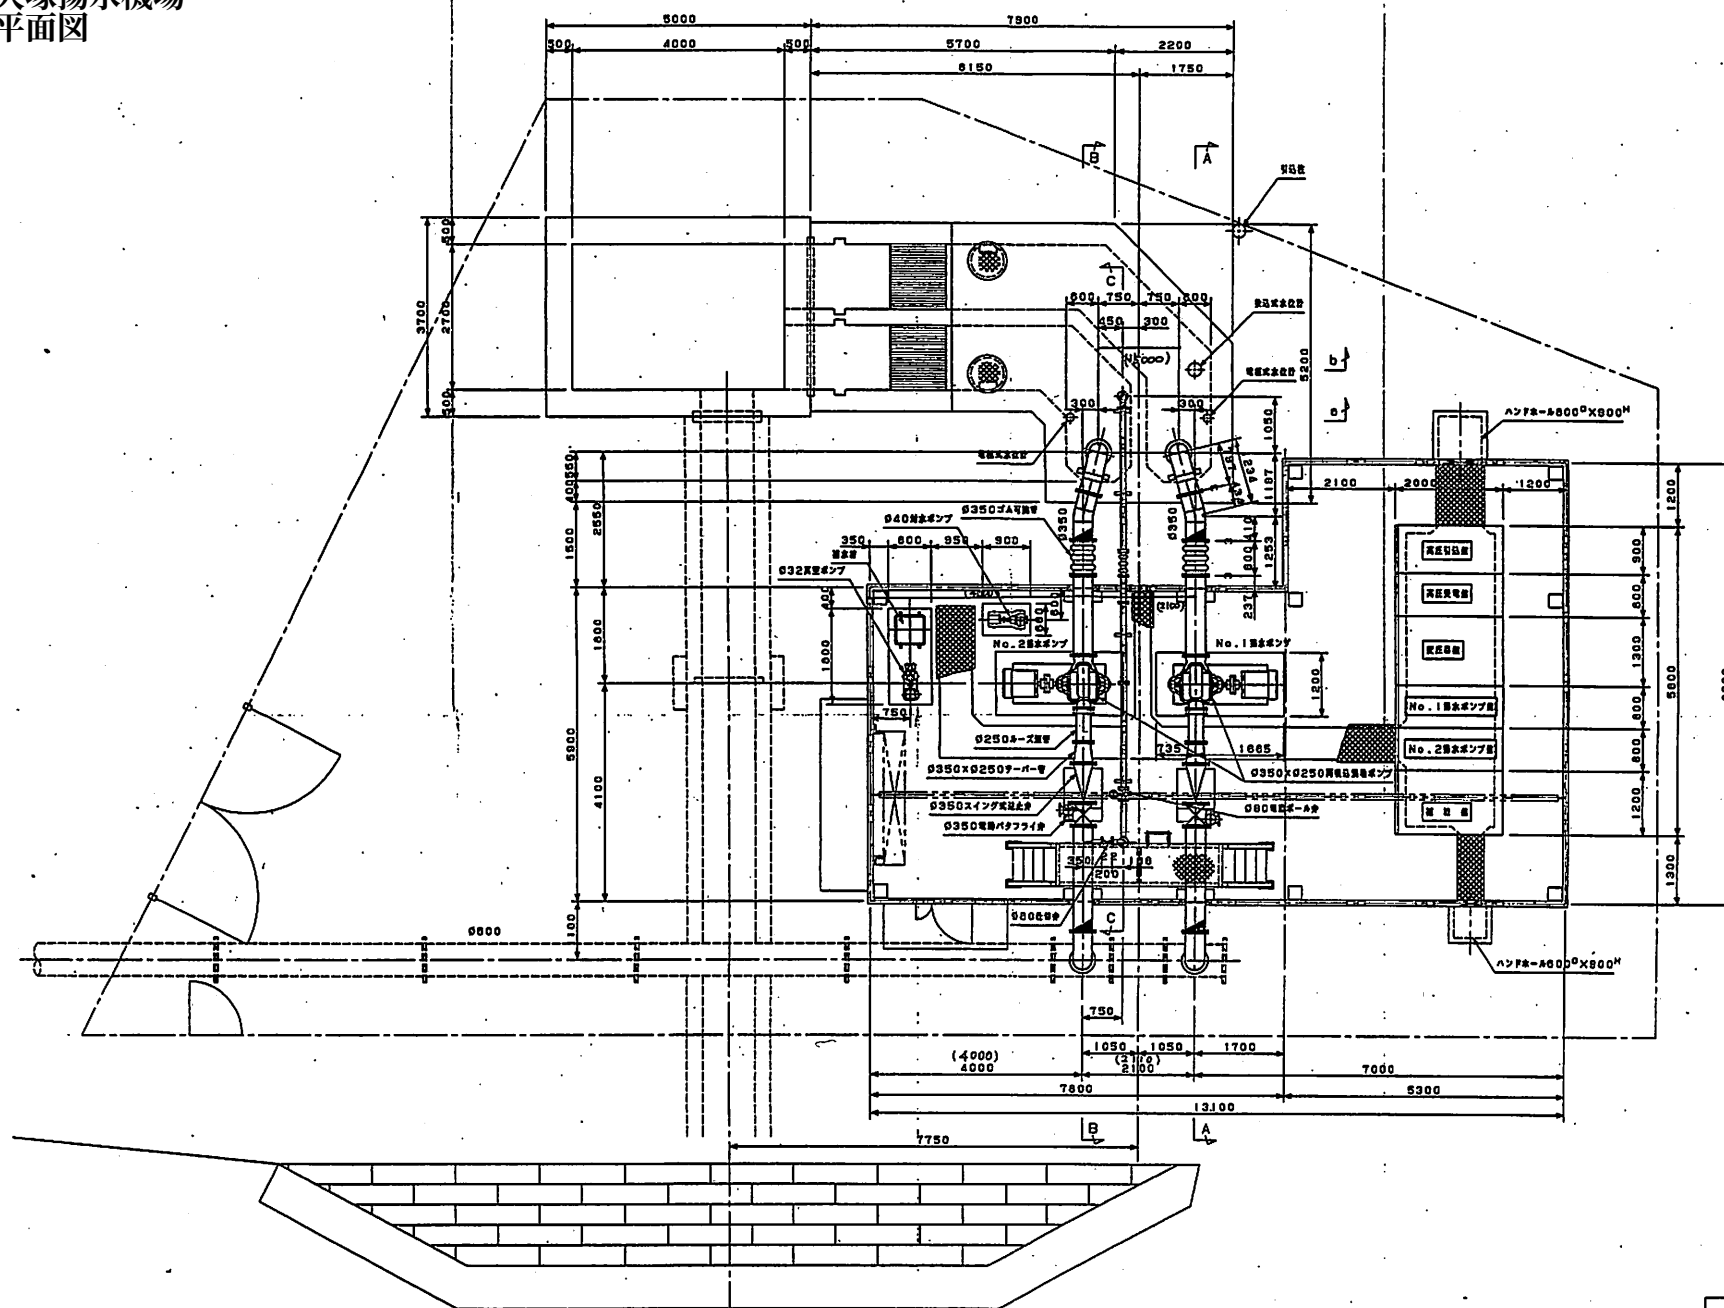



