大塚揚水機場
横断図

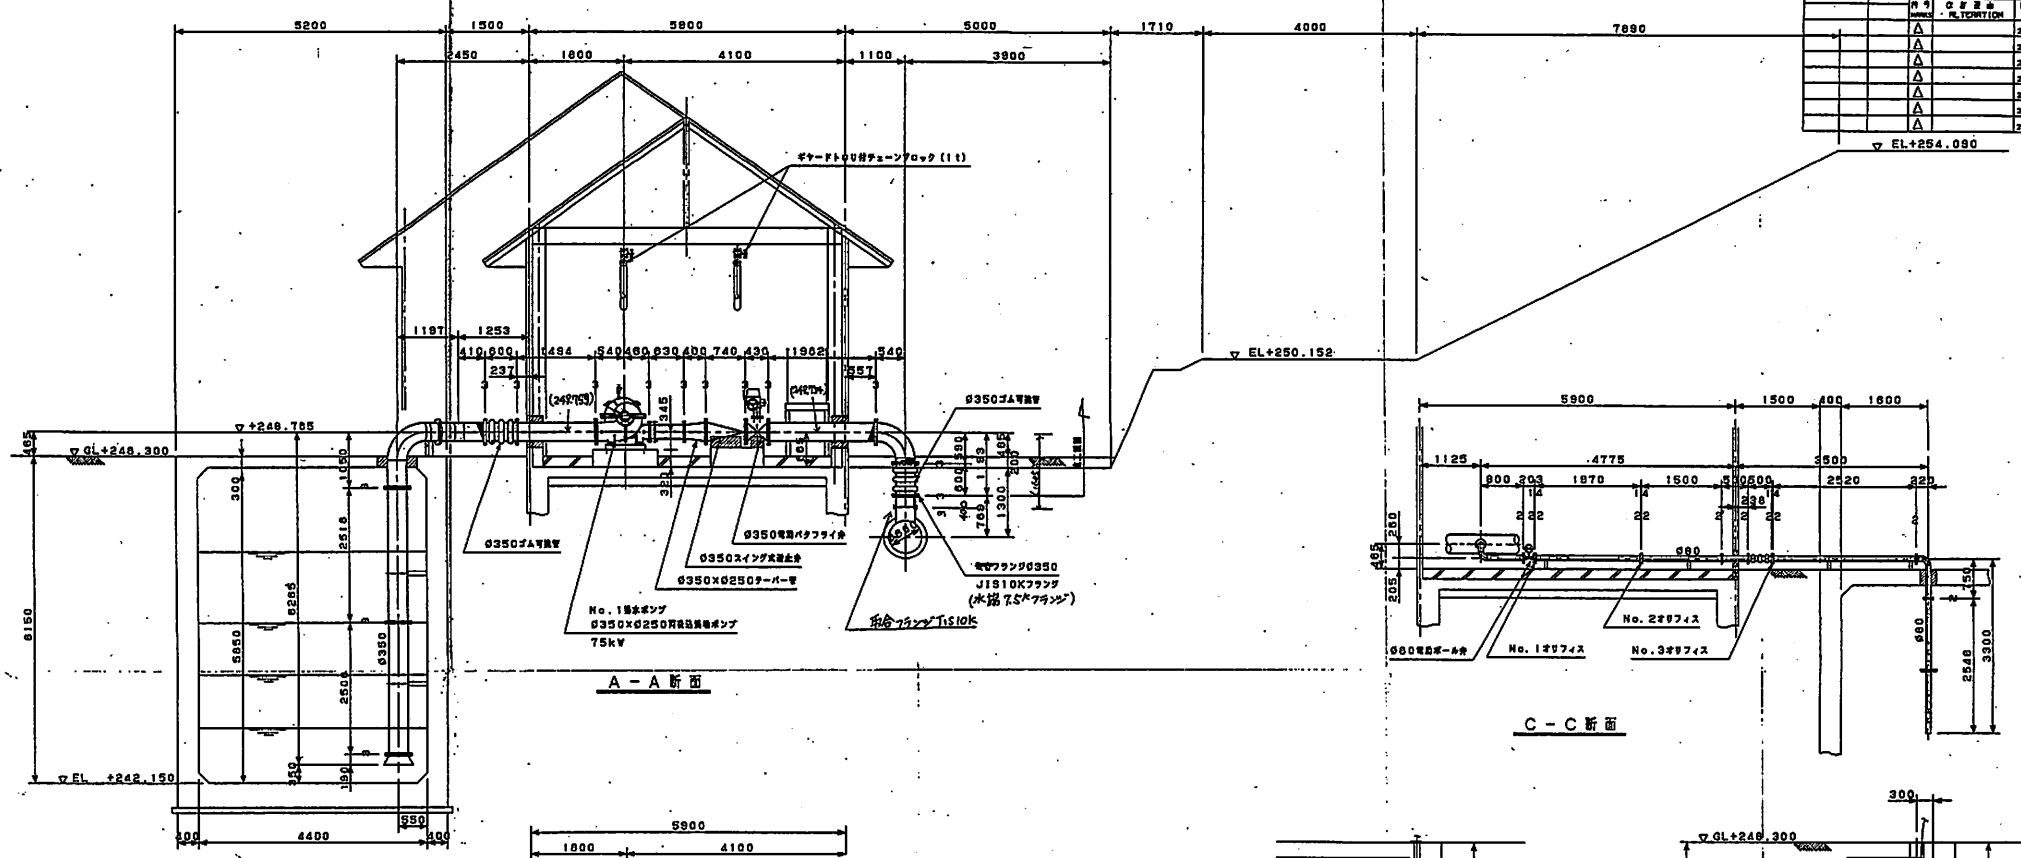

INTERCHANGEABLE		CHANGE			
形式 TYPE	図番 DWG. NO. REGD	符号 MARKS	変更内容 ALTERATION	日付 DATE	承認	検図
		△		20		
		△		20		
		△		20		
		△		20		
		△		20		
		△		20		
		△		20		
		△		20		

PARTS NO.	NAME OF PARTS	MATERIAL	NO. REQD	REMARKS

FILE NO.	
ORDER NO.	IC-2948
THIRD ANGLE PROJECTION	DATE
SCALE	1:50
TYPE	CUSTOMER
	PED
APPROVED BY	CHECKED BY
DESIGNED BY	
TITLE	据付配管断面図