



堤防横断図

S=1/100

樋管部

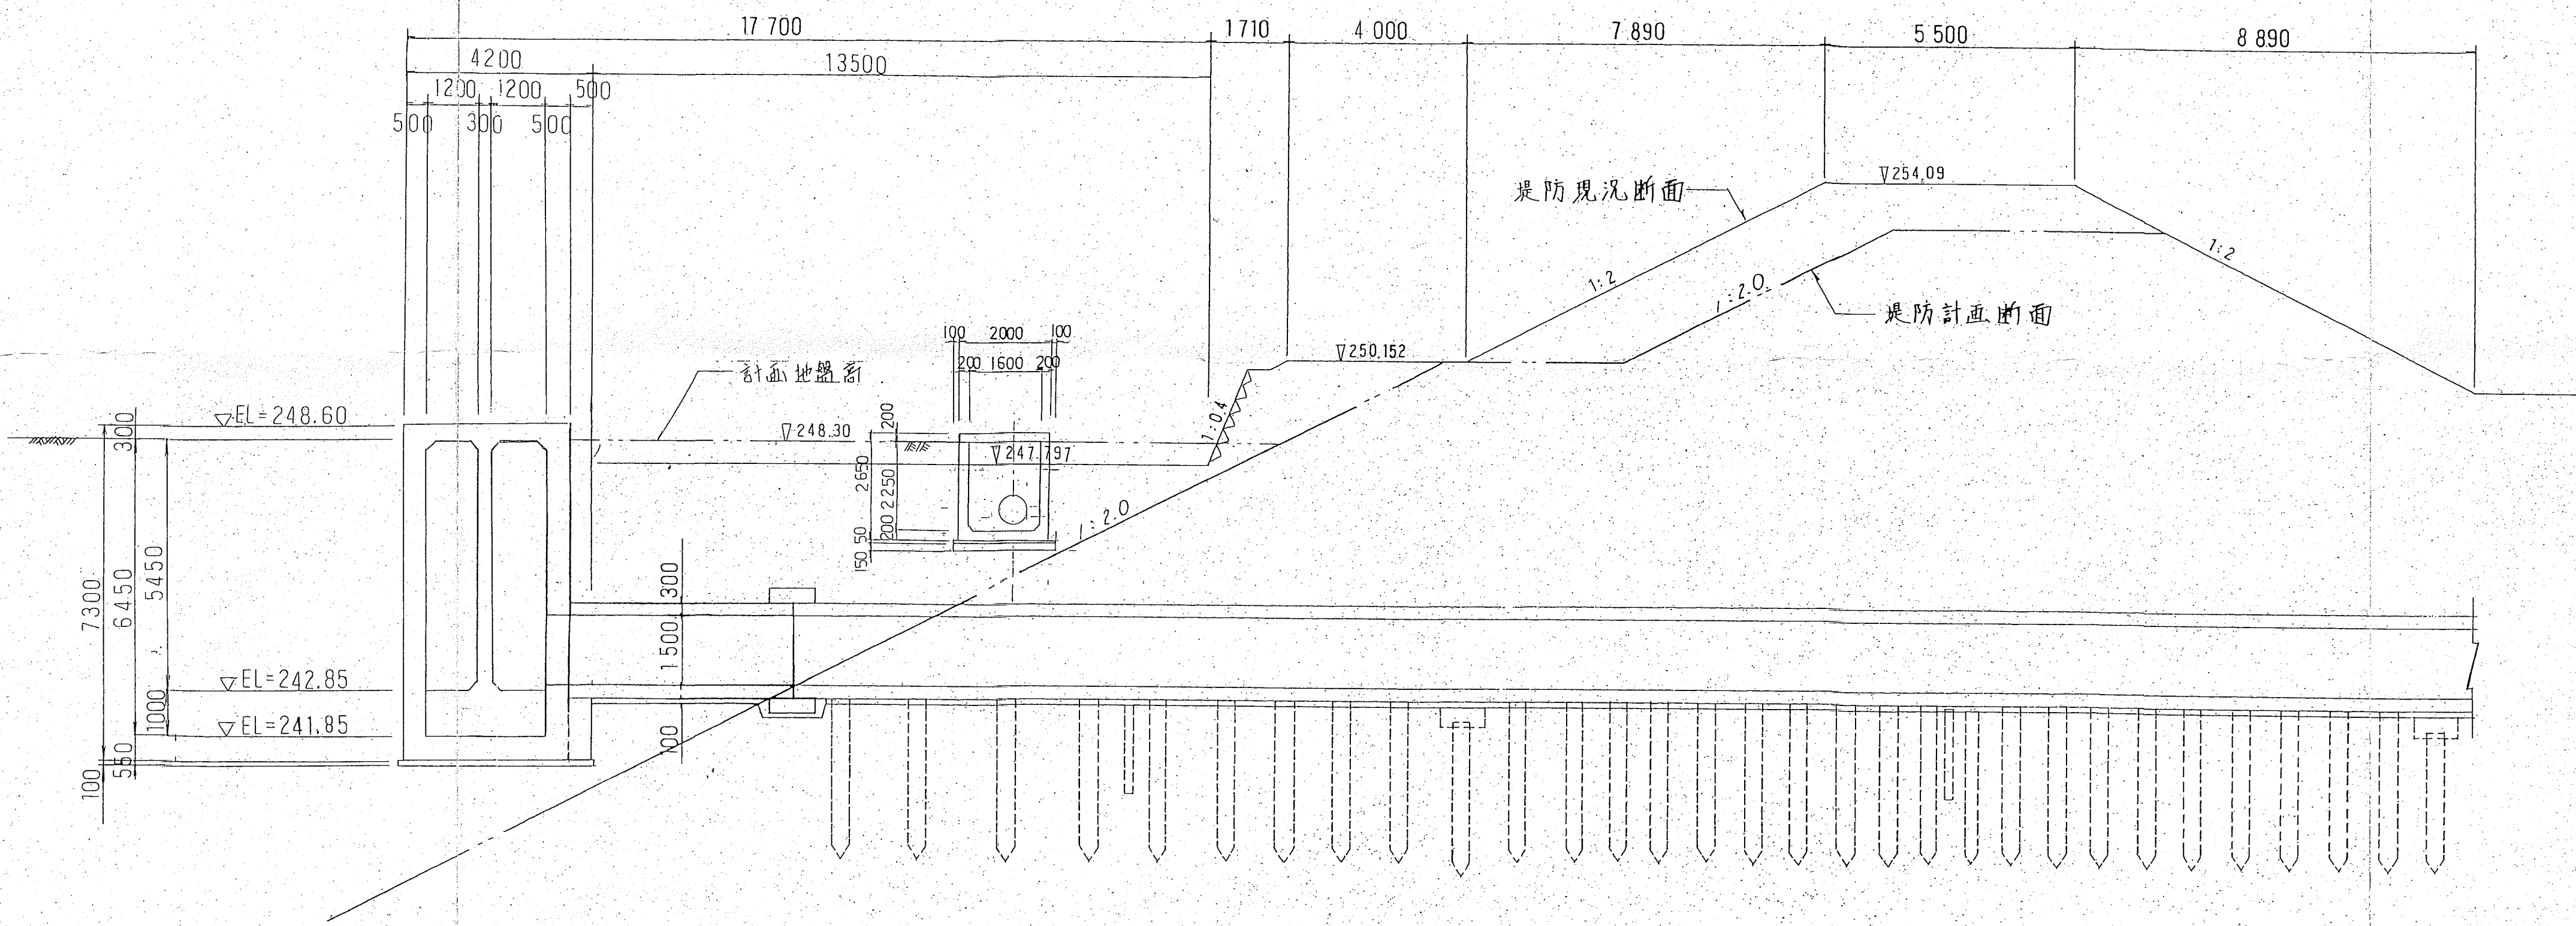

機場部

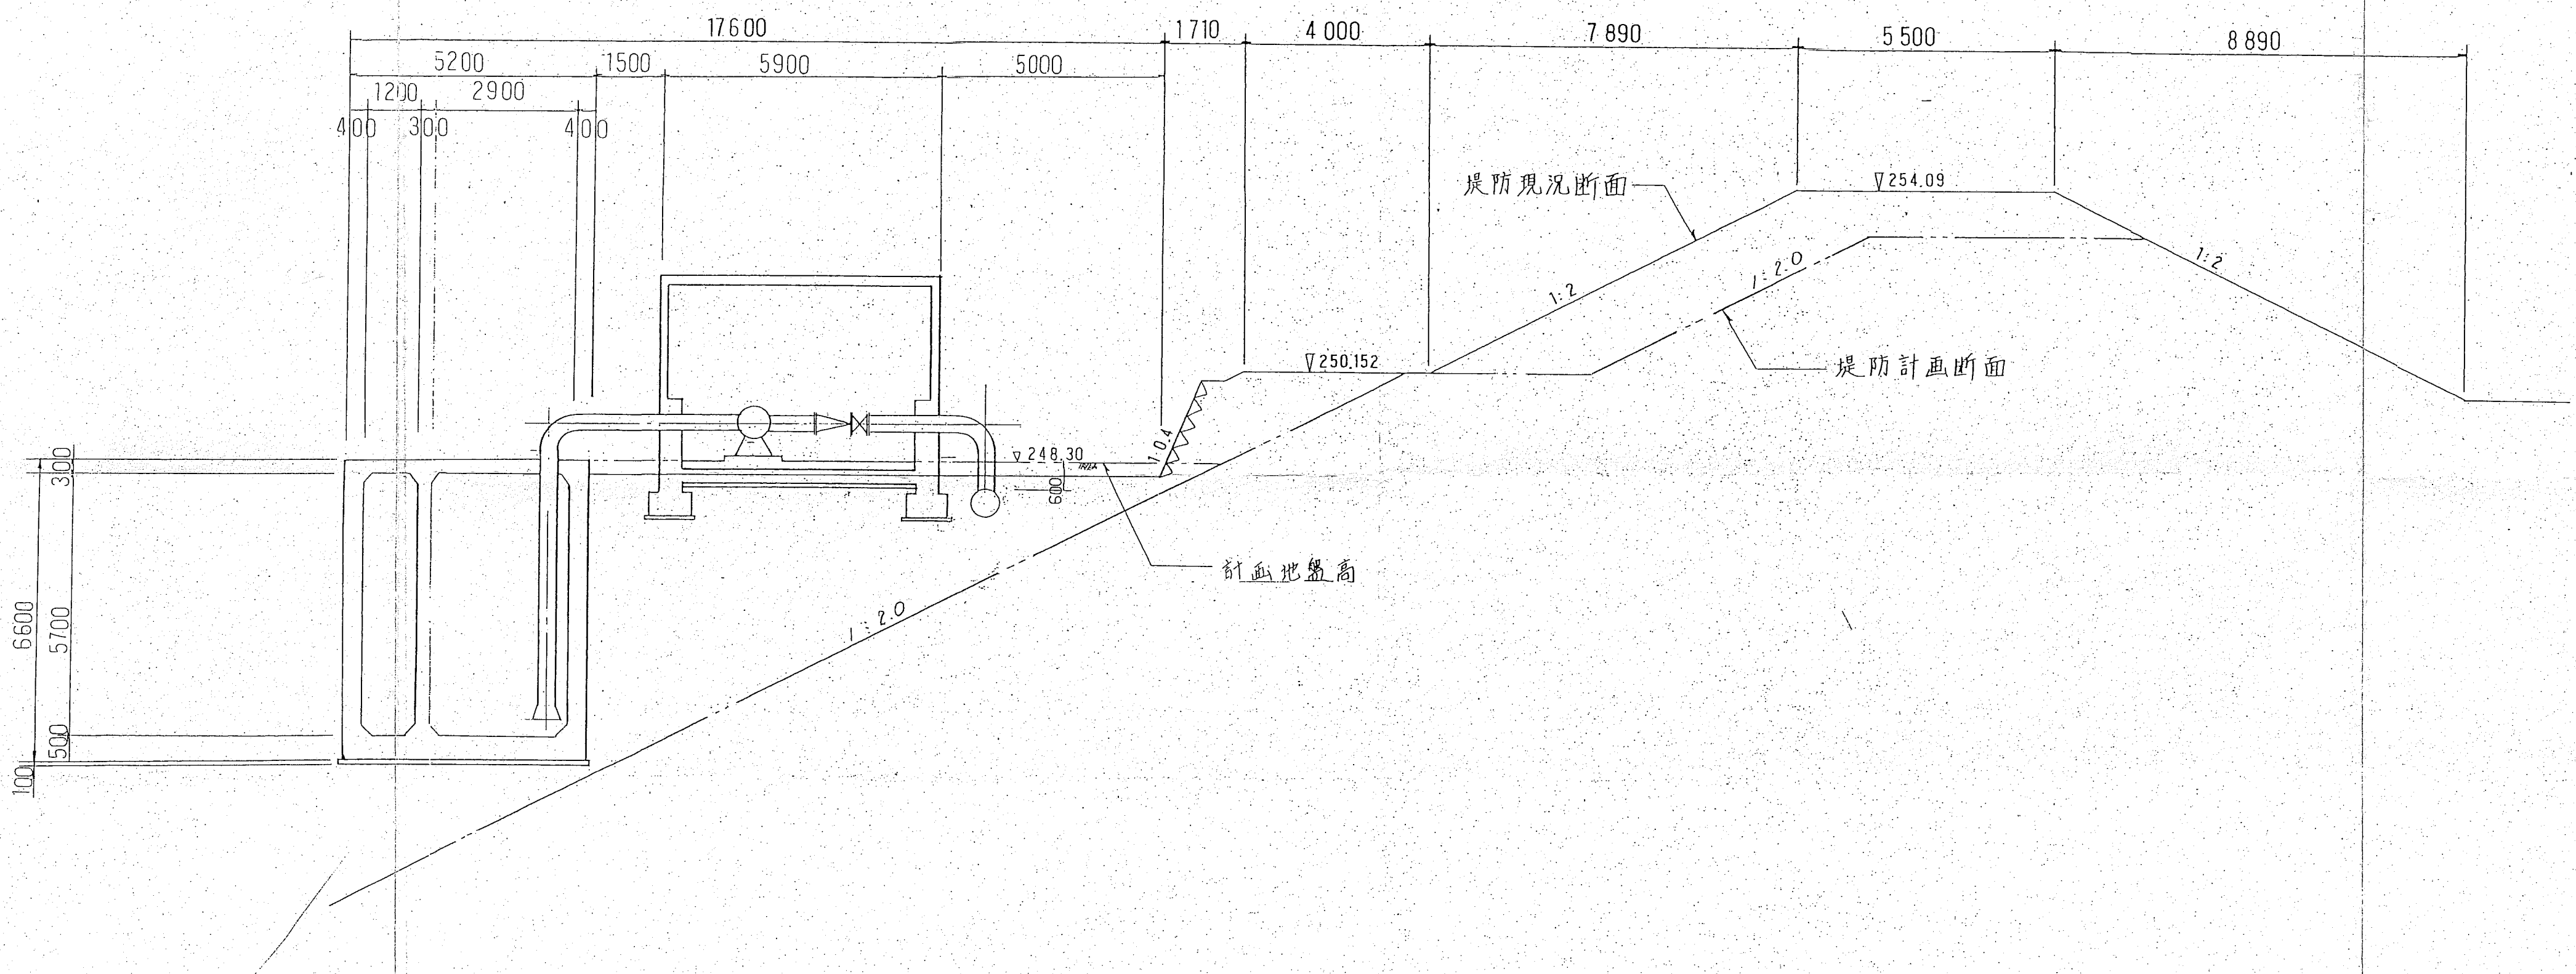

S = 1 : 100

工事名			図面番号
(工事番号)			22
図名	堤防横断図		
審査		係長	
主任		担当	
変更区	当初・変更(回)	合帳整理番号	